


* گالوانیزه گرم برای تمامی اعضا الزامی است .

* از هرگونه جوشکاری پس از گالوانیزه گرم خودداری شود .

3d

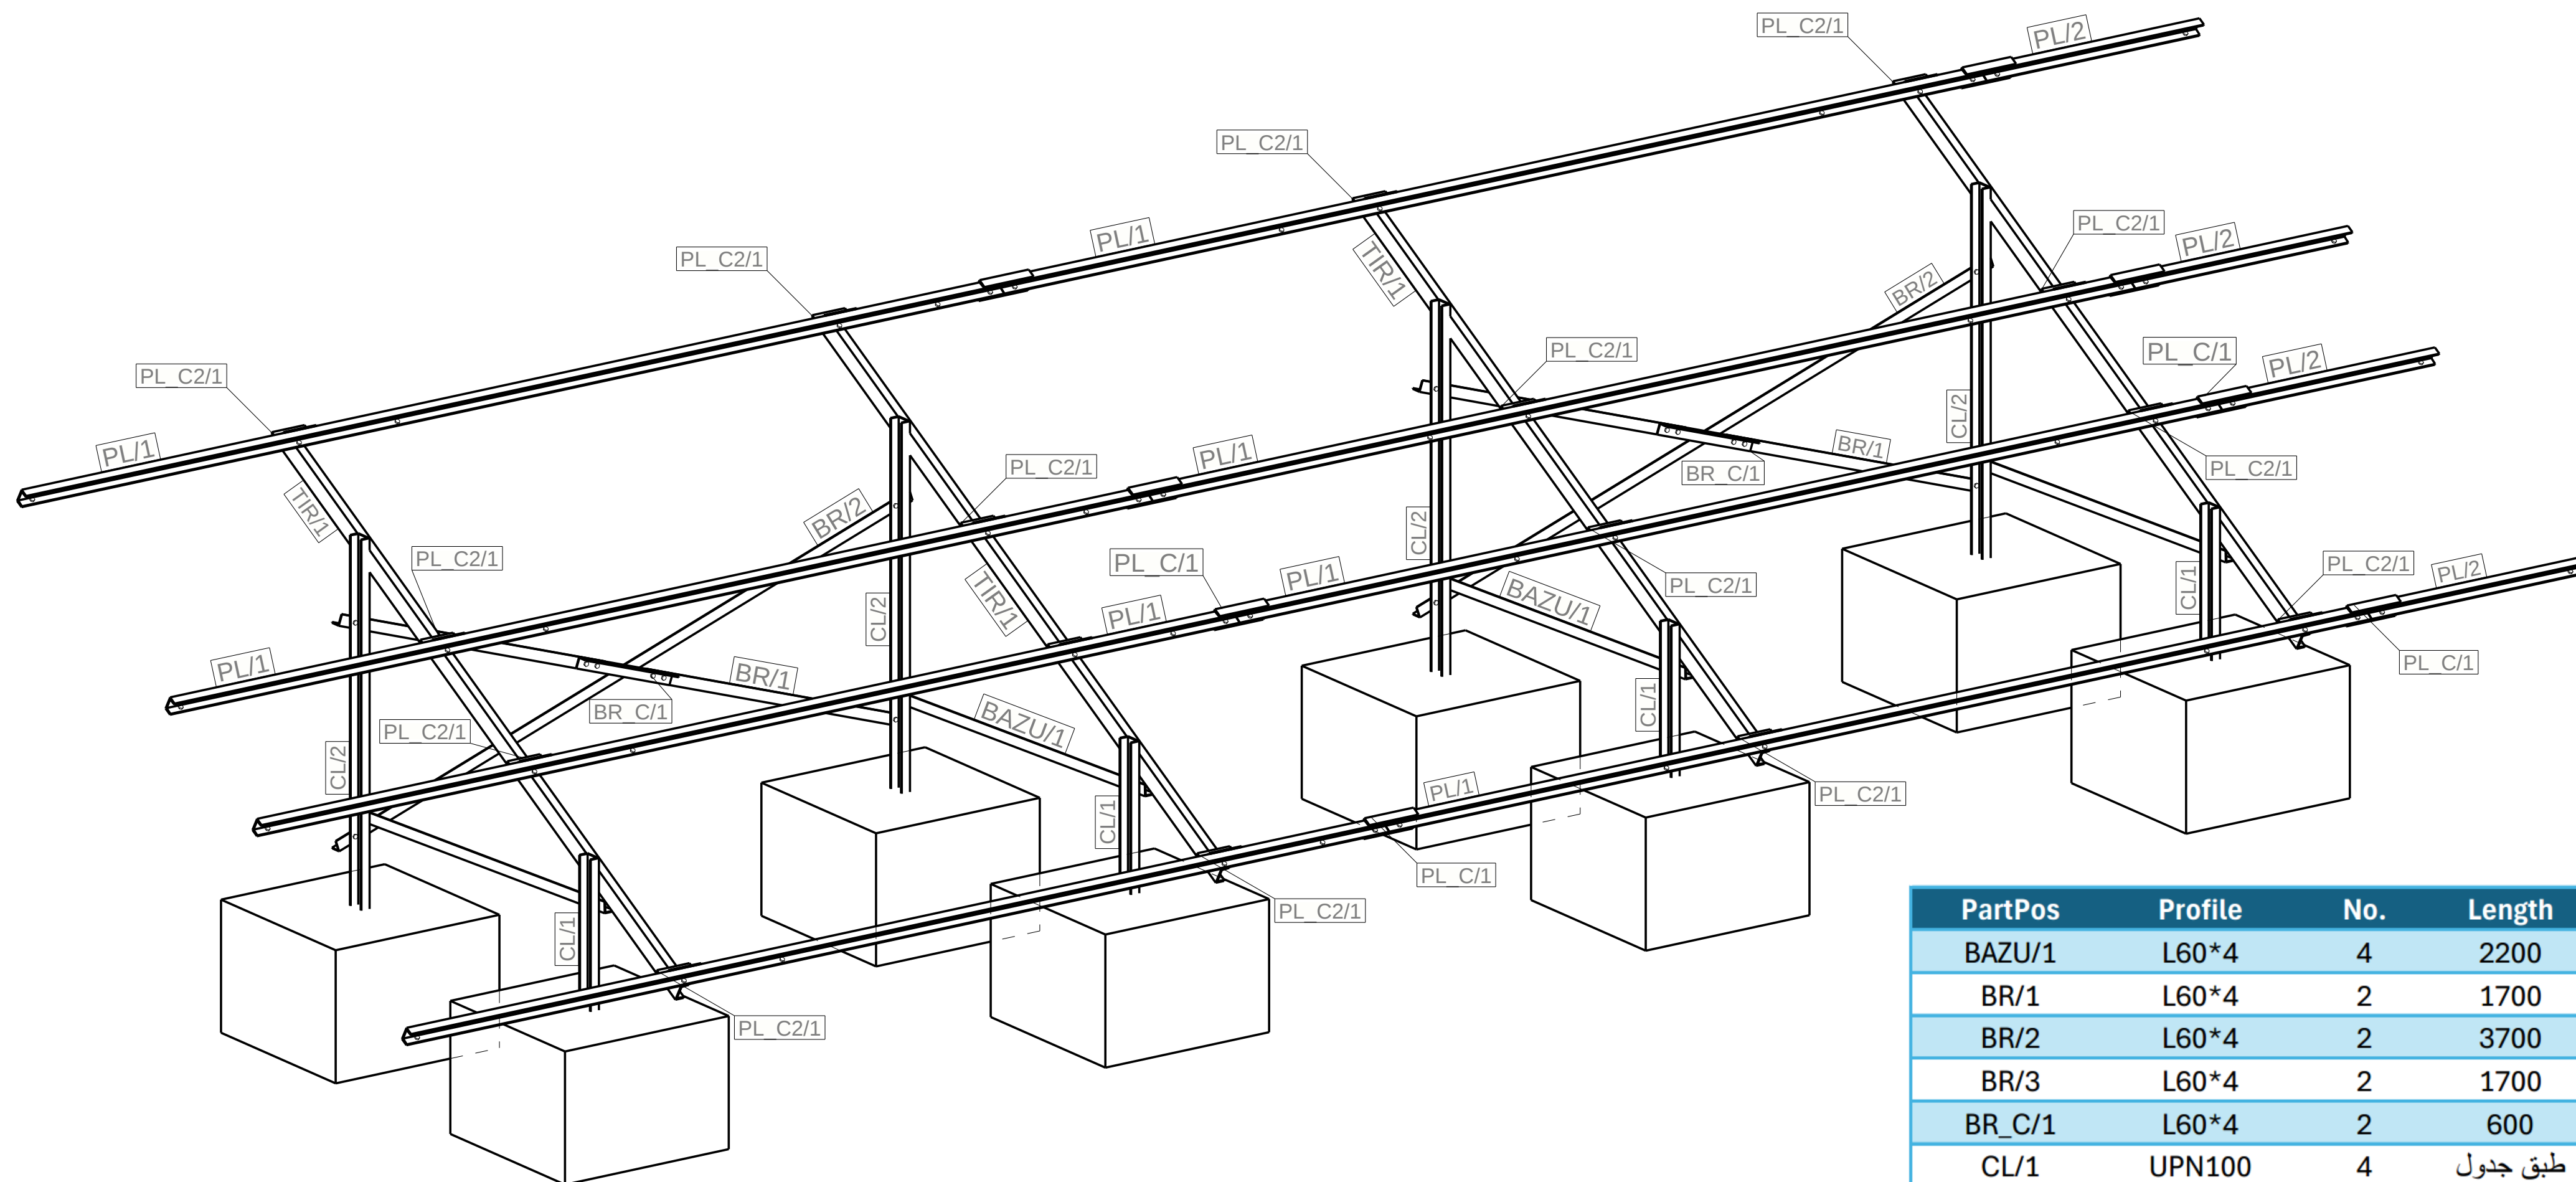

- برای هر پایه از 1 عدد فنداسیون با ابعاد ۱۰۰ در ۱۰۰ با ارتفاع ۷۰ سانتی متر استفاده شود .
- میزان در گیری پایه ها با فنداسیون سازه باید حداقل ۱۵ سانتی متر باشد .

PartPos	Profile	No.	Length
BAZU/1	L60*4	4	2200
BR/1	L60*4	2	1700
BR/2	L60*4	2	3700
BR/3	L60*4	2	1700
BR_C/1	L60*4	2	600
CL/1	UPN100	4	طبق جدول
CL/2	UPN100	4	طبق جدول
CL_C/1	UPN120	8	450
Footing	1000*1000	8	700
PL/1	UPN80	8	6000
PL/2	UPN80	4	1300
PL_C/1	UPN100	8	300
PL_C2/1	L80*6	16	200
TIR/1	UPN100	4	4000



PROJECT:

Designer :

DRAWING
NAME:

Manager :

Tabel 2x10

[2]

Maham_Shargh

ACE
Active CIVIL
Group Engineers



* گالوانیزه گرم برای تمامی اعضا الزامی است .

* از هرگونه جوشکاری پس از گالوانیزه گرم خودداری شود .

برای درگیری پایه سازه با بتن فنداسیون از دیتایل درج شده استفاده شود (به شکل ایجاد + با

میلگرد عبور کرده از پایه)

ELEVATION

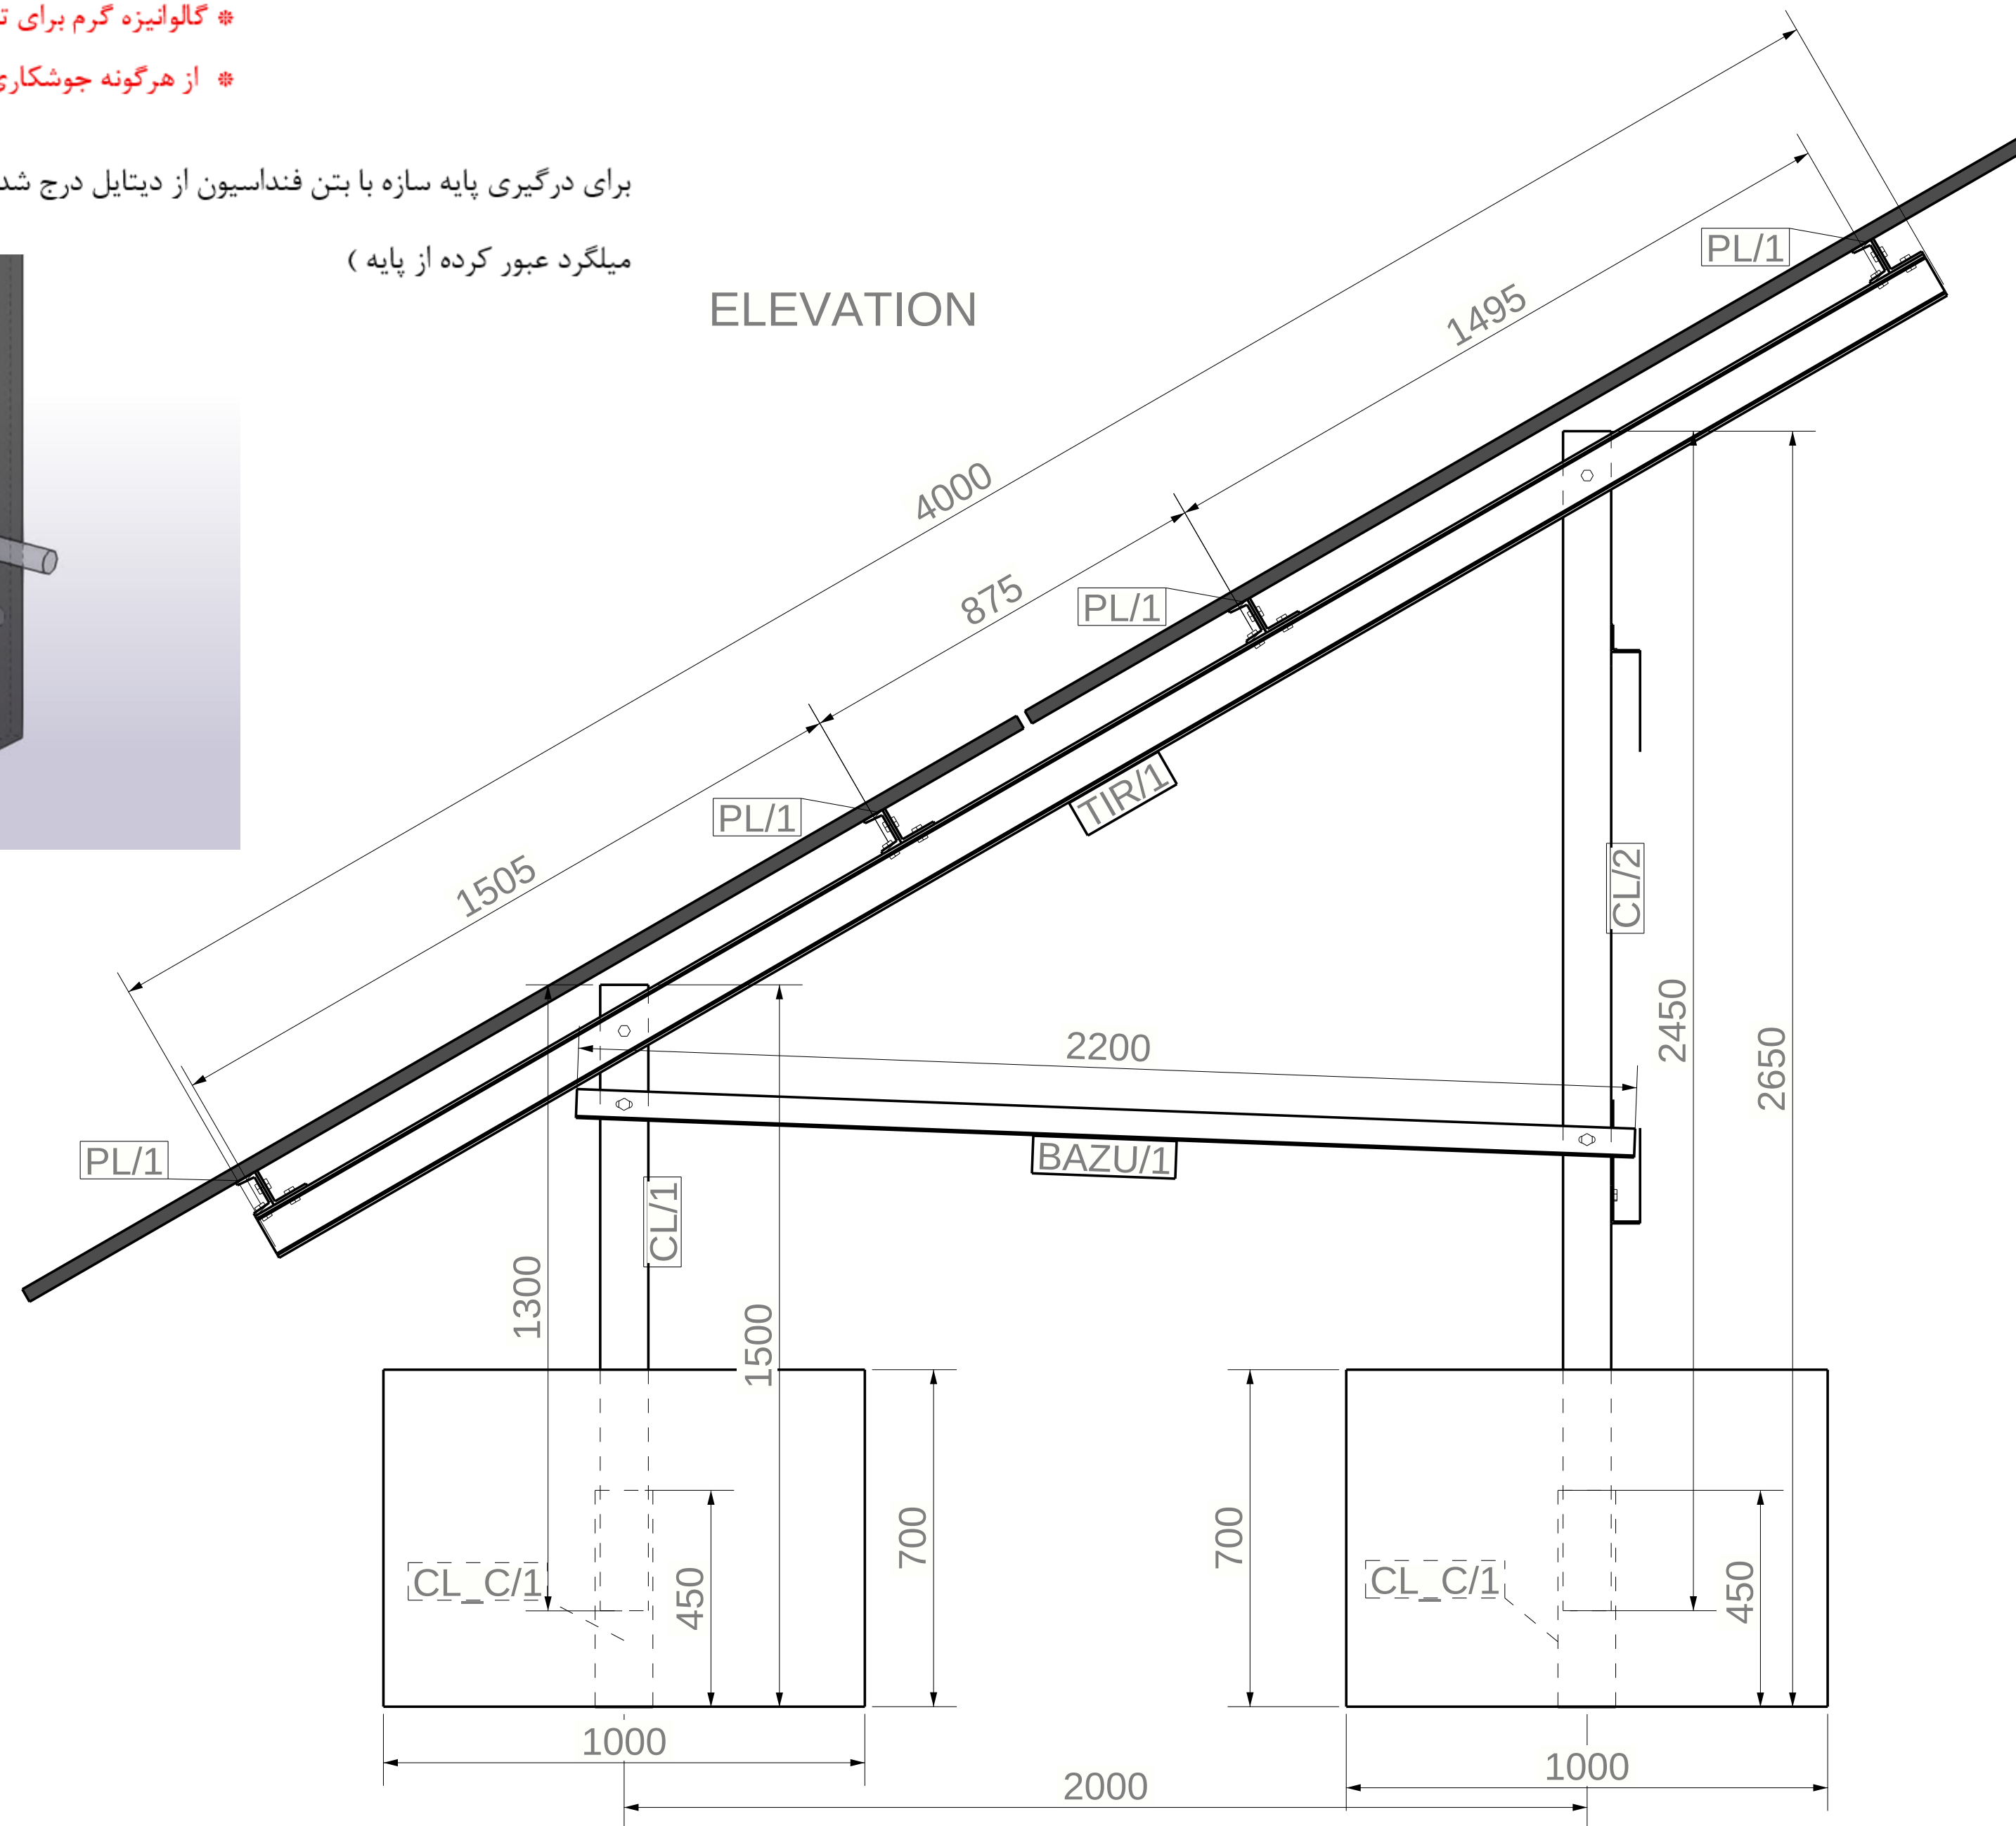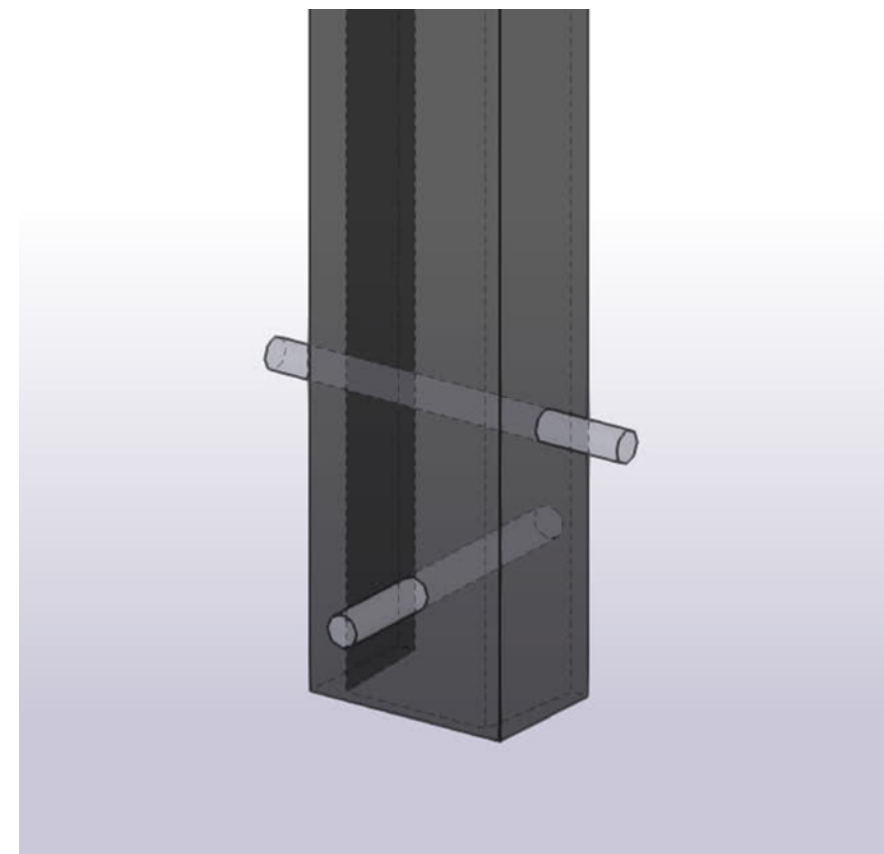

PROJECT:

Designer :

DRAWING
NAME:

Manager :


Tabel 2x10

[3]

Maham_Shargh

ACE
Active CIVIL
Group Engineers


* گالوانیزه گرم برای تمامی اعضا الزامی است .
* از هرگونه جوشکاری پس از گالوانیزه گرم خودداری شود .

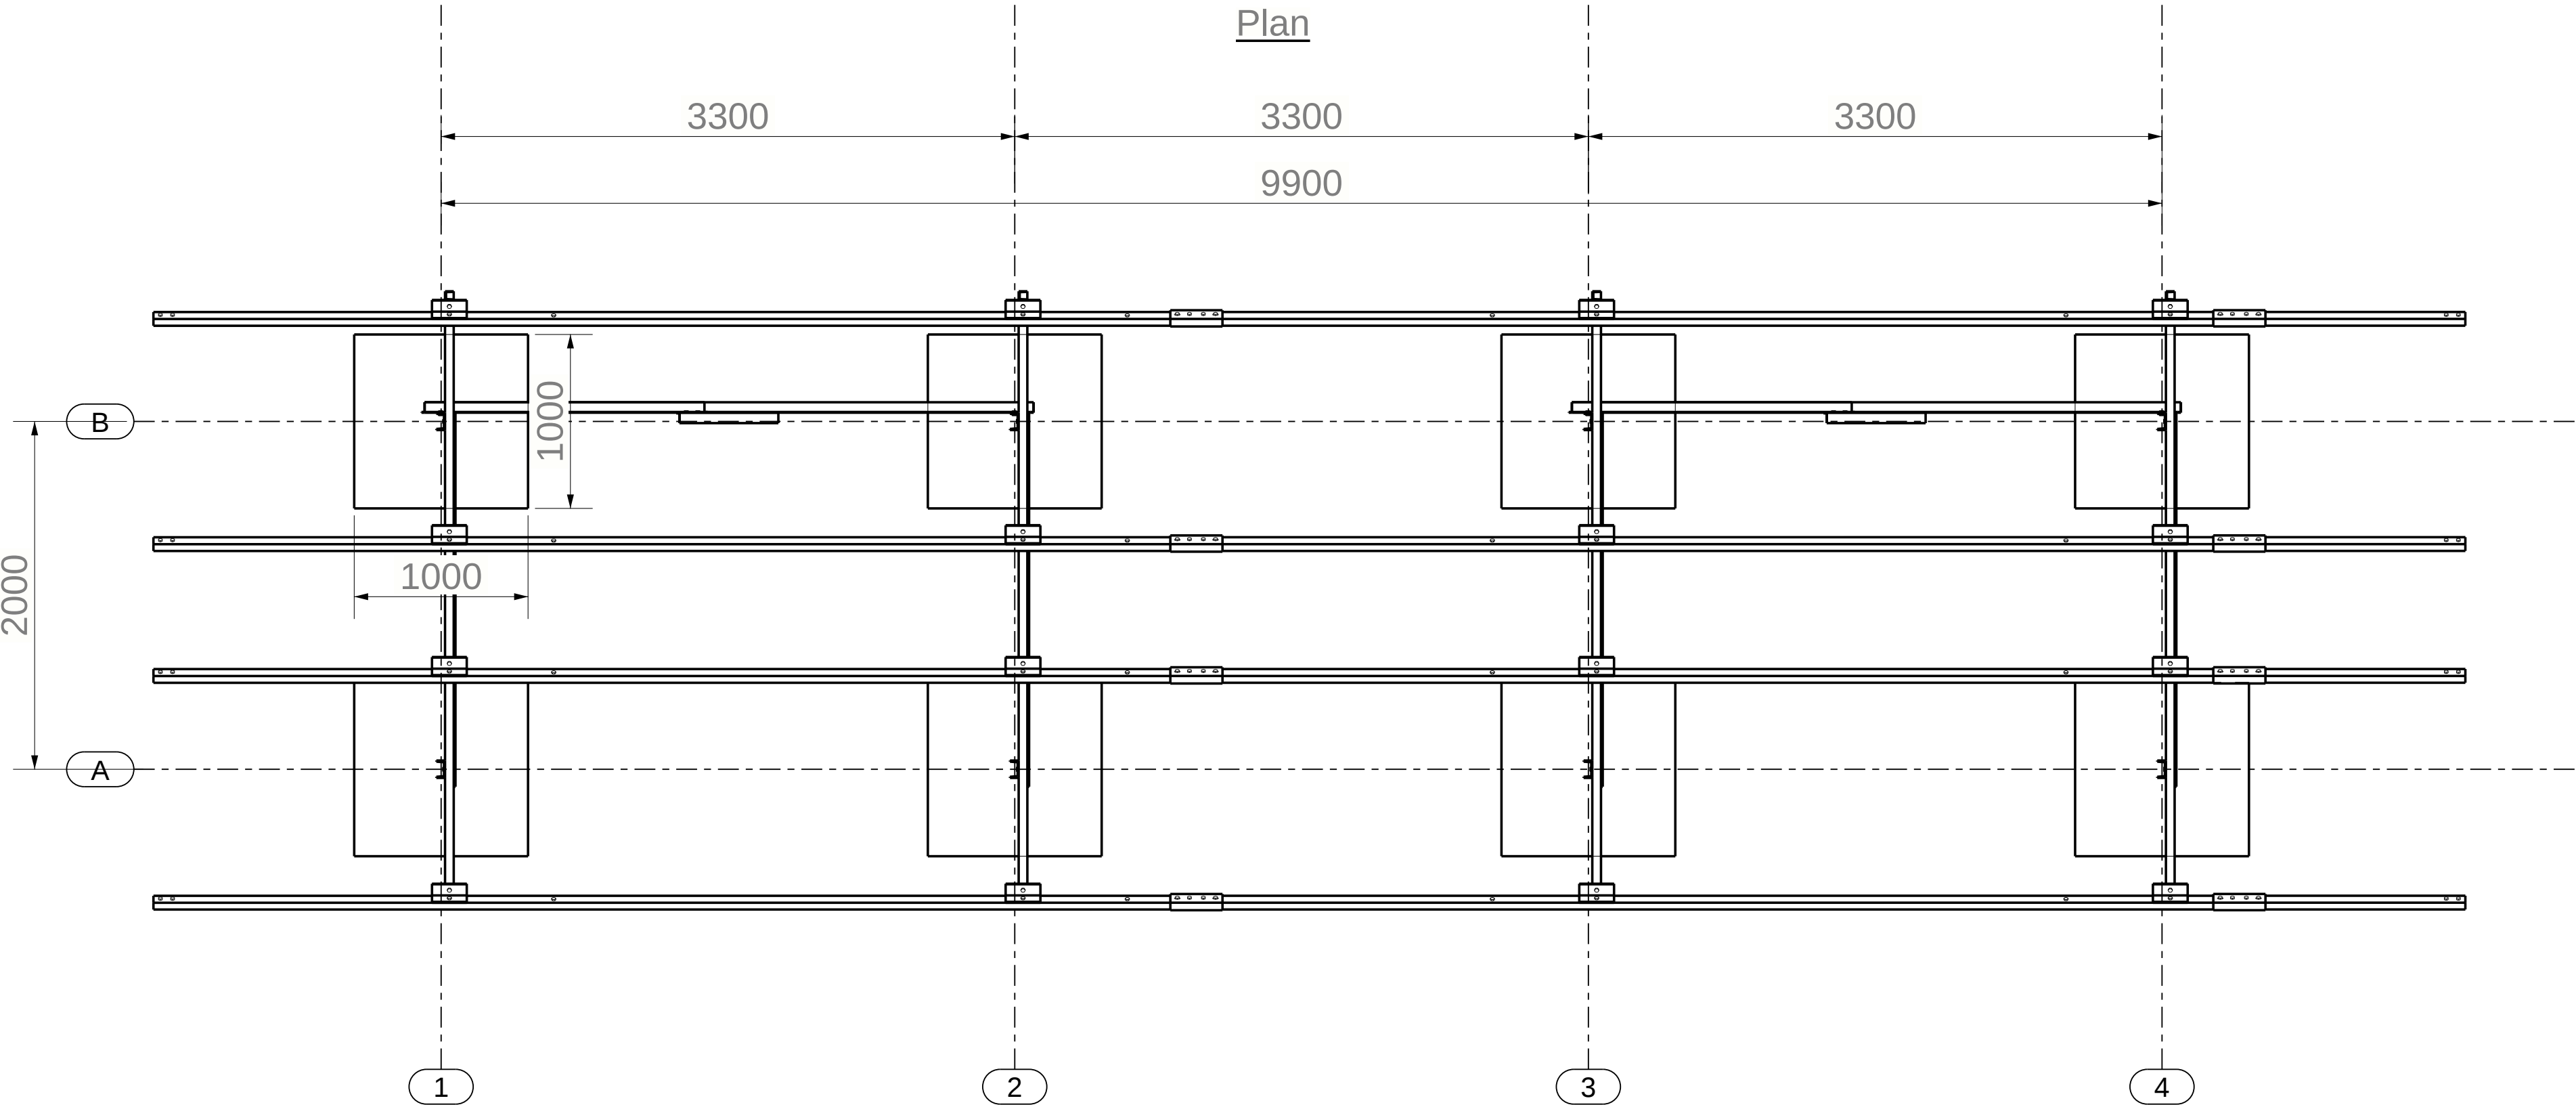

PROJECT:	Tabel 2x10	
Designer :	[1] Maham_Shargh	ACE Active CIVIL Group Engineers
DRAWING NAME:		
Manager :		

* گالوانیزه گرم برای تمامی اعضا الزامی است .



* از هرگونه جوشکاری پس از گالوانیزه گرم خودداری شود .

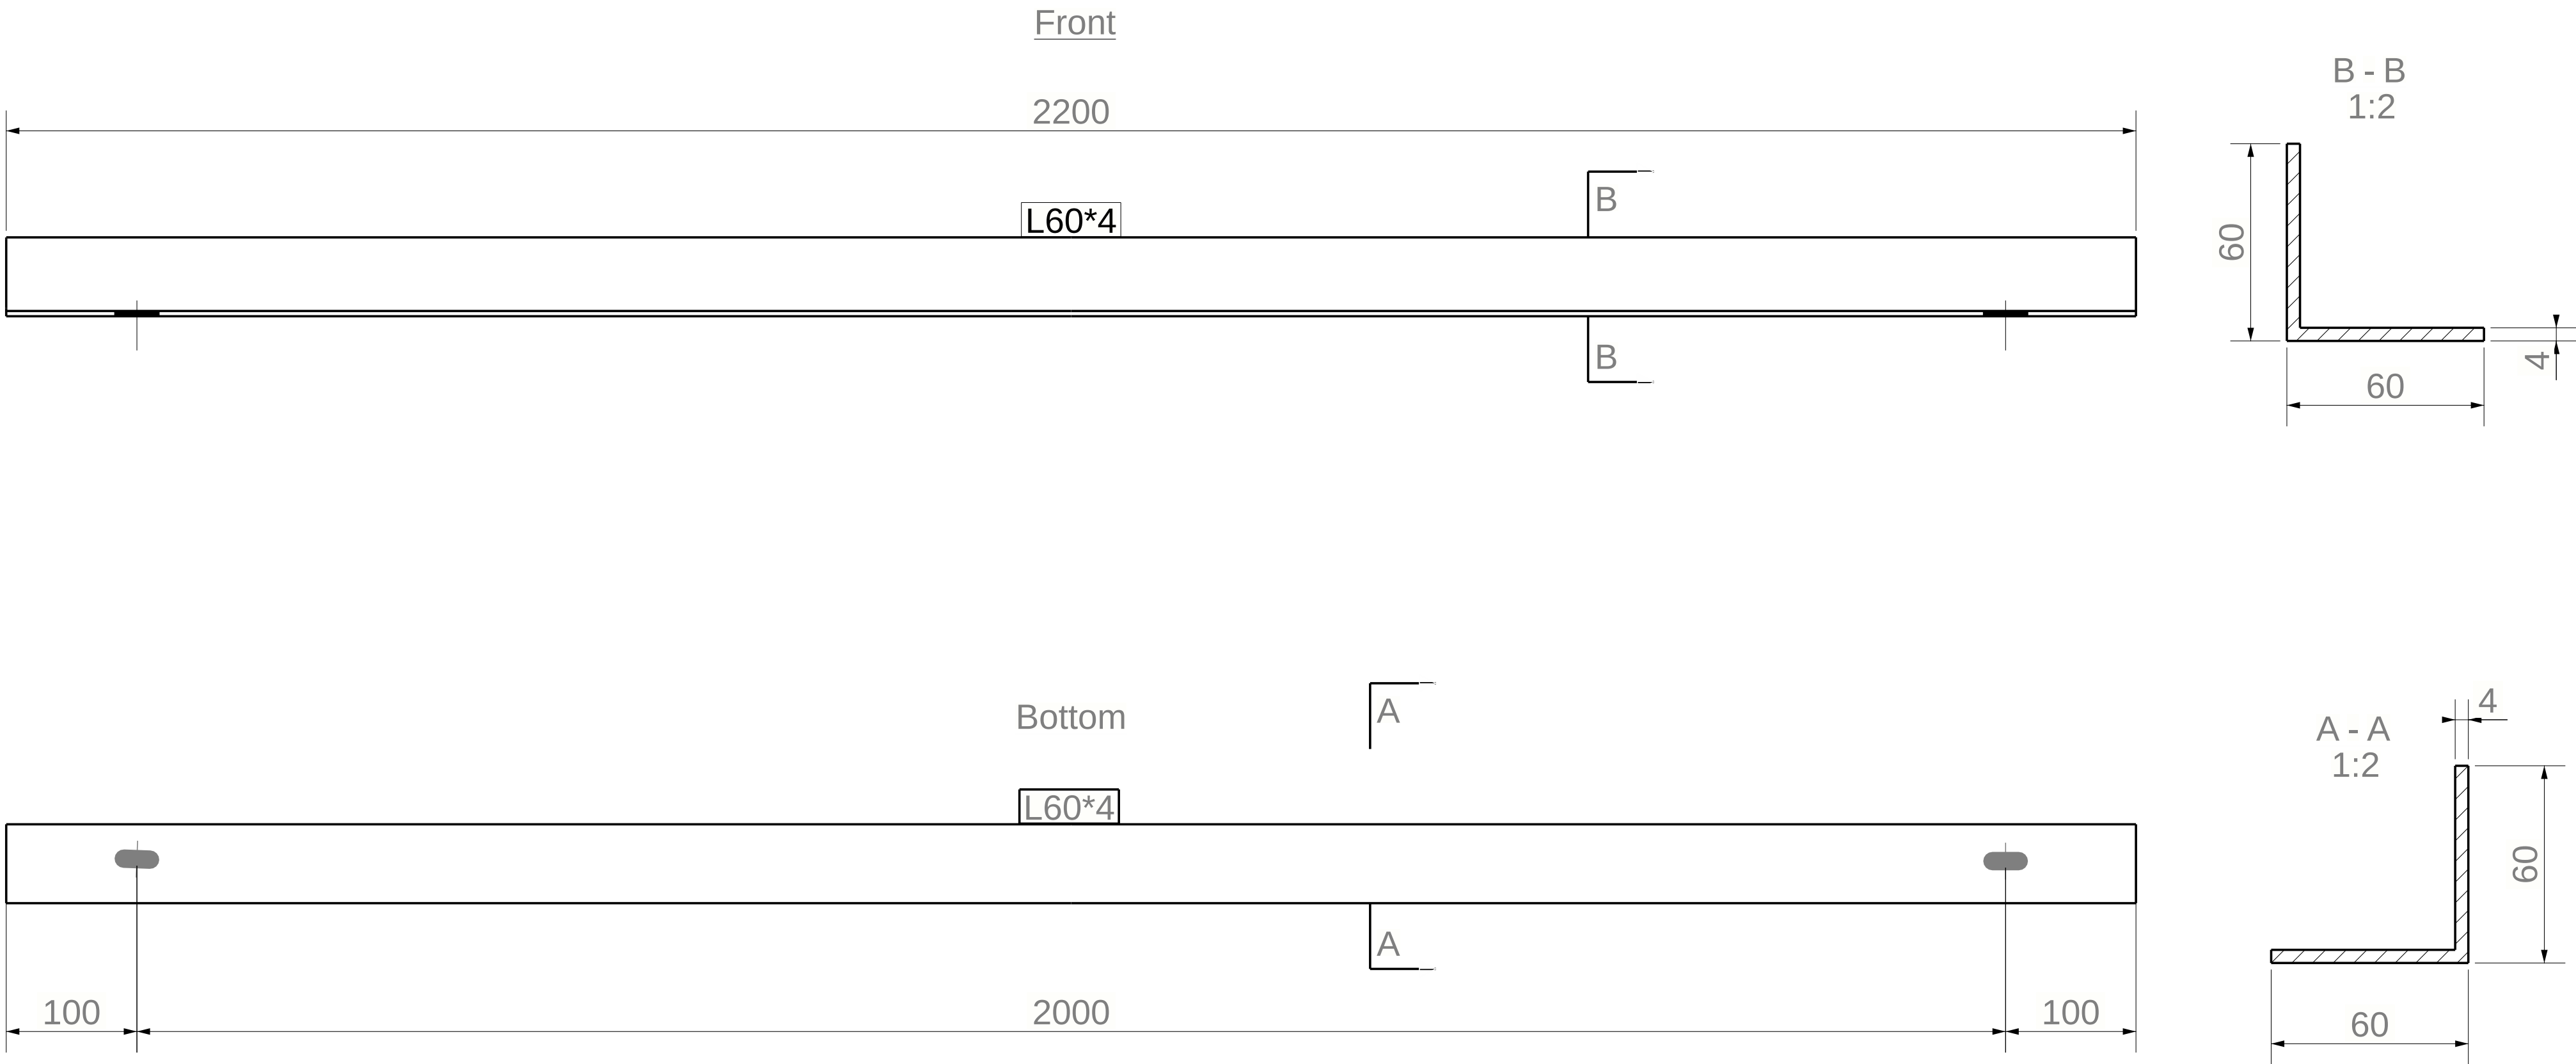

PROJECT:	Tabel 2x10	
Designer :	[BAZU.1]	ACE Active CIVIL Group Engineers
DRAWING NAME:		
Manager :		

* گالوانیزه گرم برای تمامی اعضا الزامی است .

* از هرگونه جوشکاری پس از گالوانیزه گرم خودداری شود .

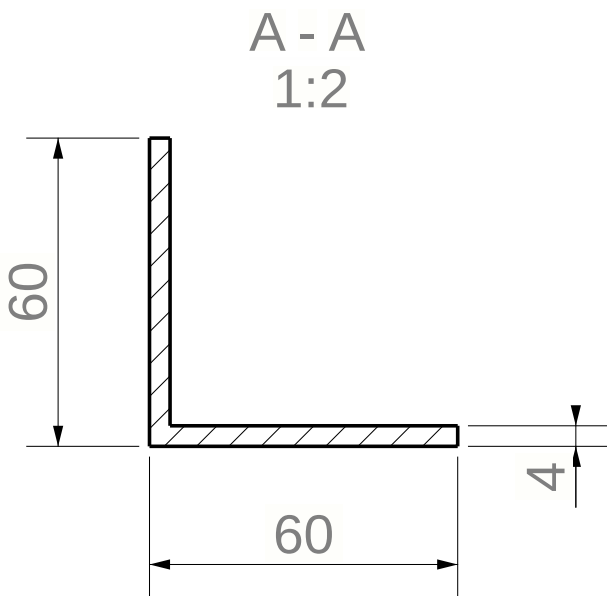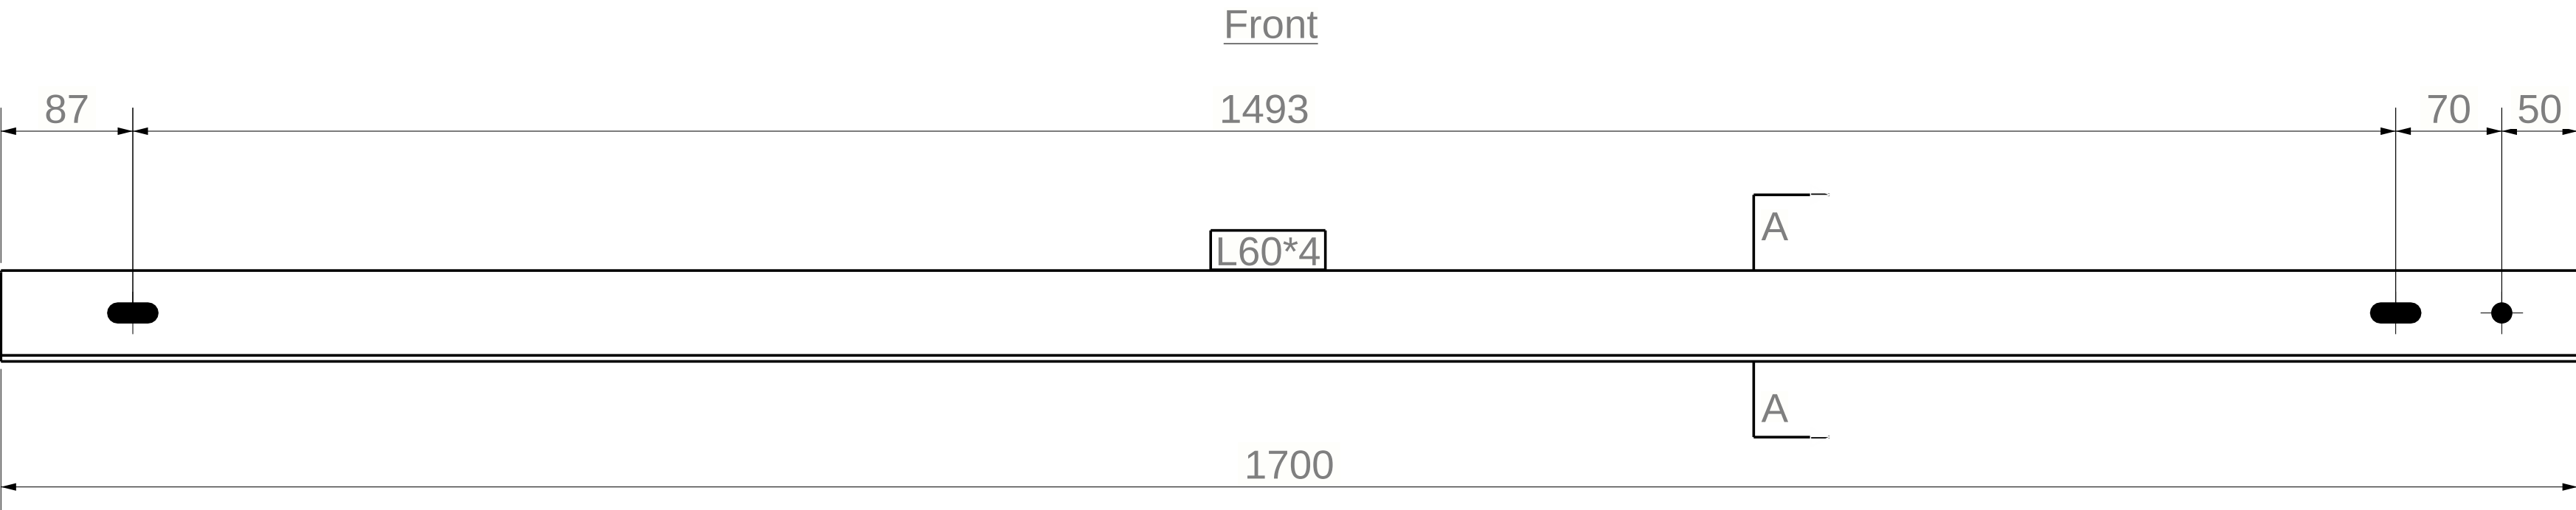

PROJECT:

Designer :

DRAWING
NAME:

Manager :

Tabel 2x10



[BR.1]

Maham_Shargh



ACE
Active CIVIL
Group Engineers

* گالوانیزه گرم برای تمامی اعضا الزامی است .

* از هرگونه جوشکاری پس از گالوانیزه گرم خودداری شود .

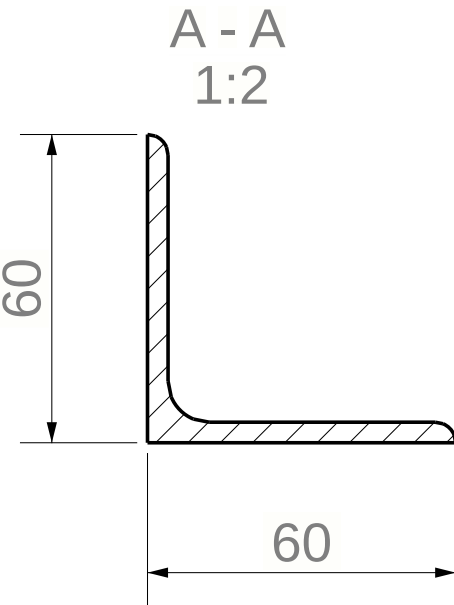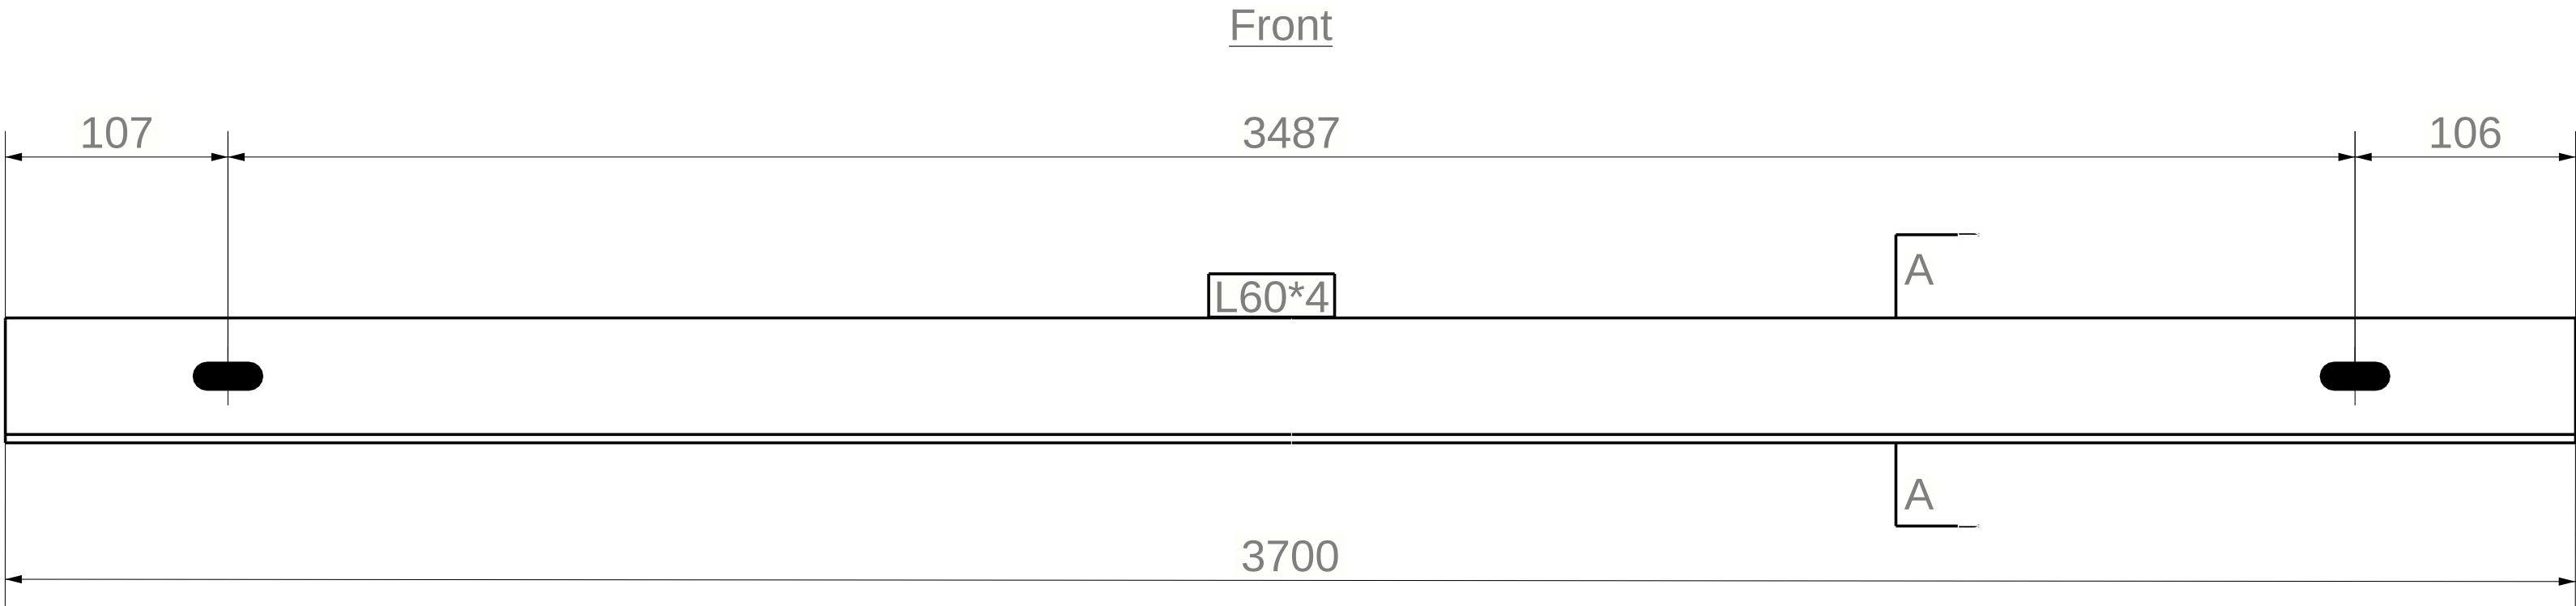



PROJECT:	Tabel 2x10	
Designer :		ACE Active CIVIL Group Engineers
DRAWING NAME:	[BR.2]	
Manager :	Maham_Shargh	

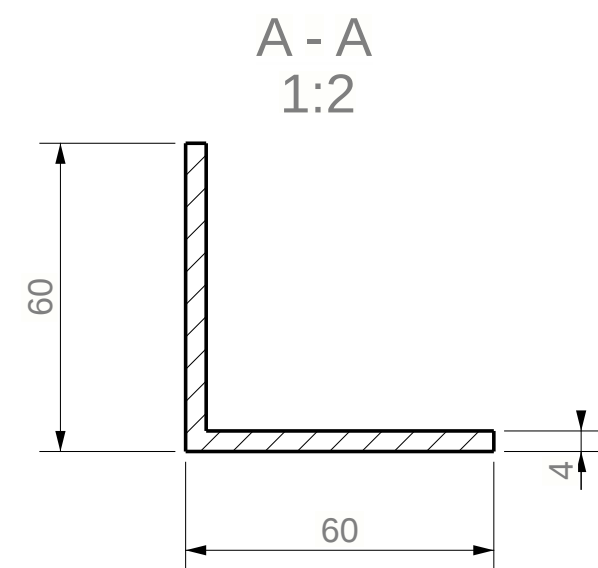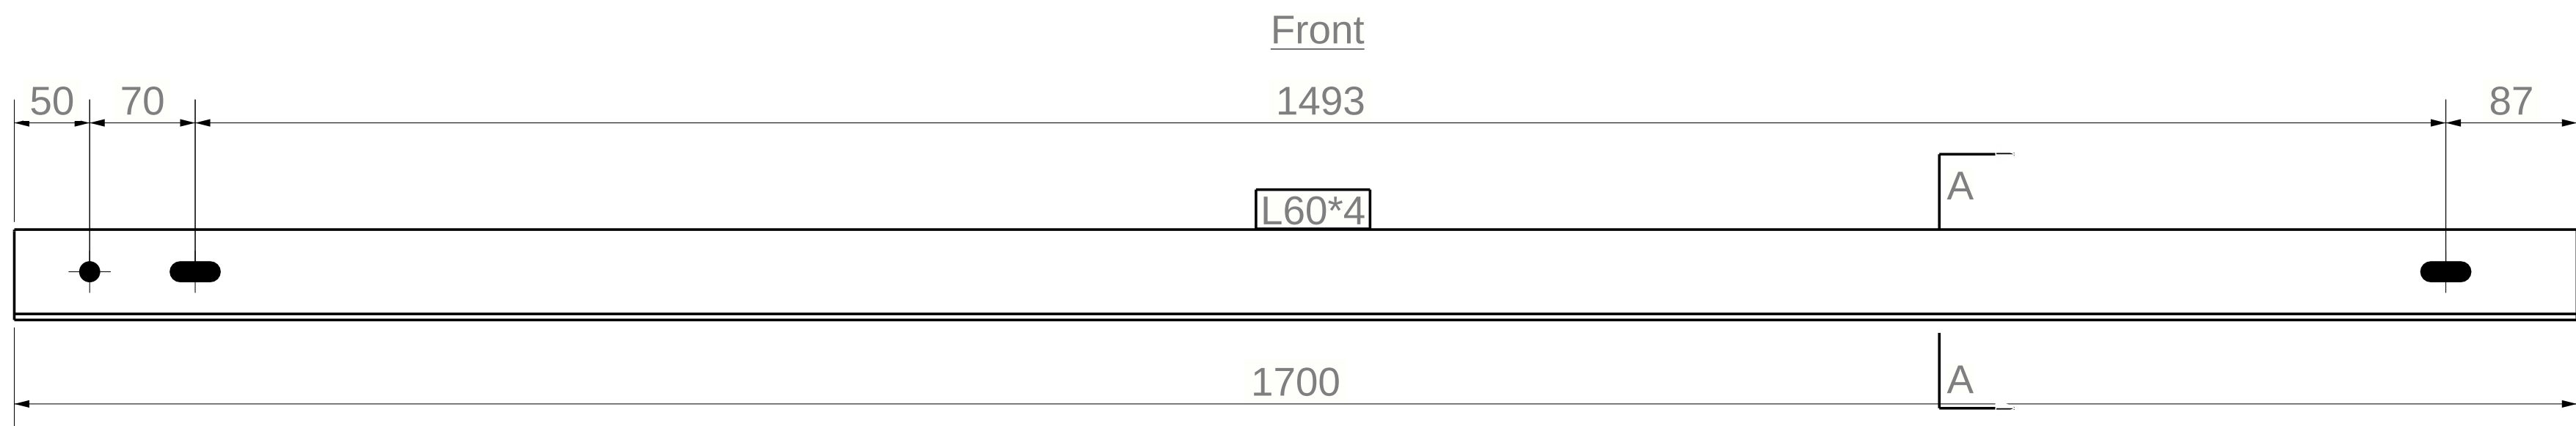

PROJECT:	Tabel 2x10	
Designer :		ACE Active CIVIL Group Engineers
DRAWING NAME:	[BR.3]	
Manager :	Maham_Shargh	

* گالوانیزه گرم برای تمامی اعضا الزامی است .



* از هرگونه جوشکاری پس از گالوانیزه گرم خودداری شود .

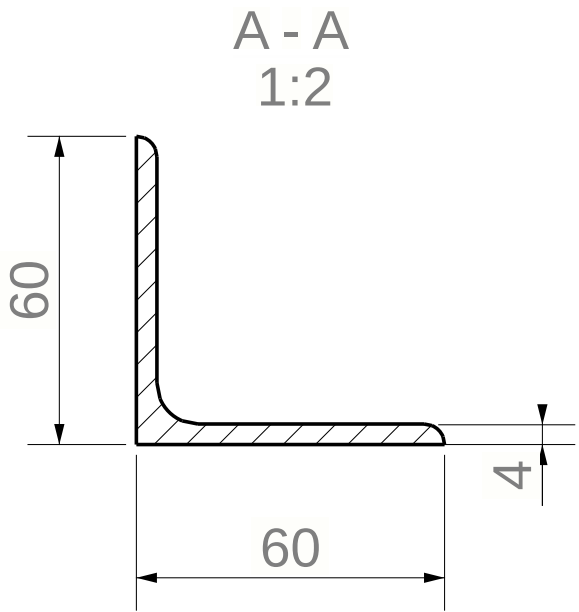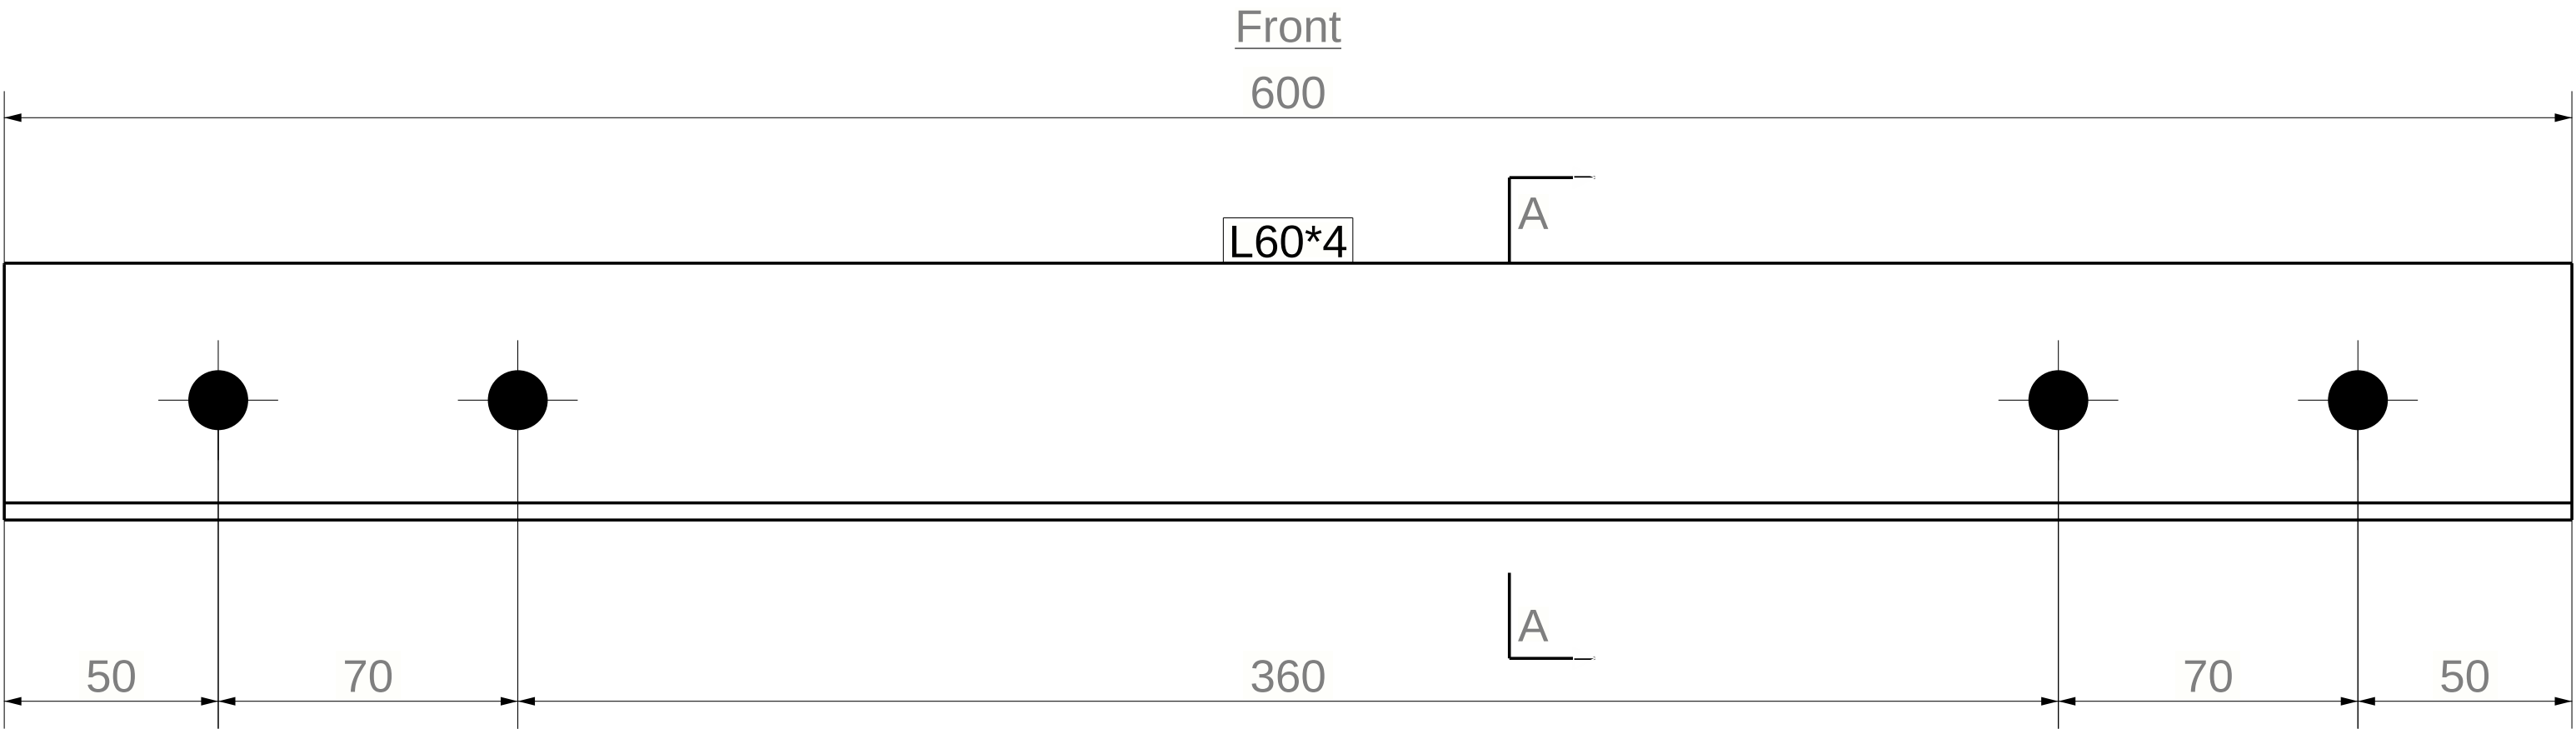

PROJECT:	Tabel 2x10		
Designer :		ACE Active CIVIL Group Engineers	
DRAWING NAME:	[BR_C.1]		
Manager :	Maham_Shargh		

* گالوانیزه گرم برای تمامی اعضا الزامی است .



* از هرگونه جوشکاری پس از گالوانیزه گرم خودداری شود .

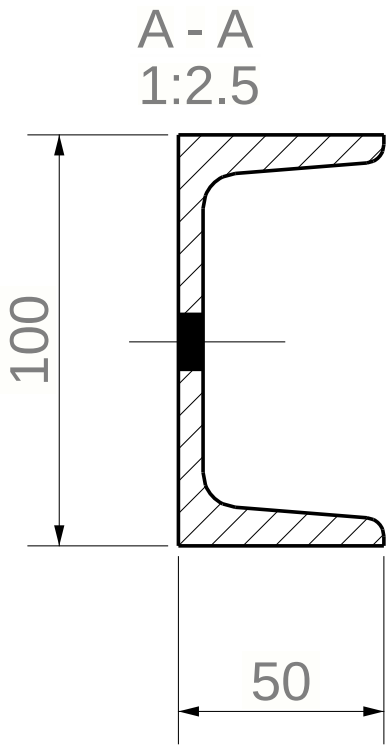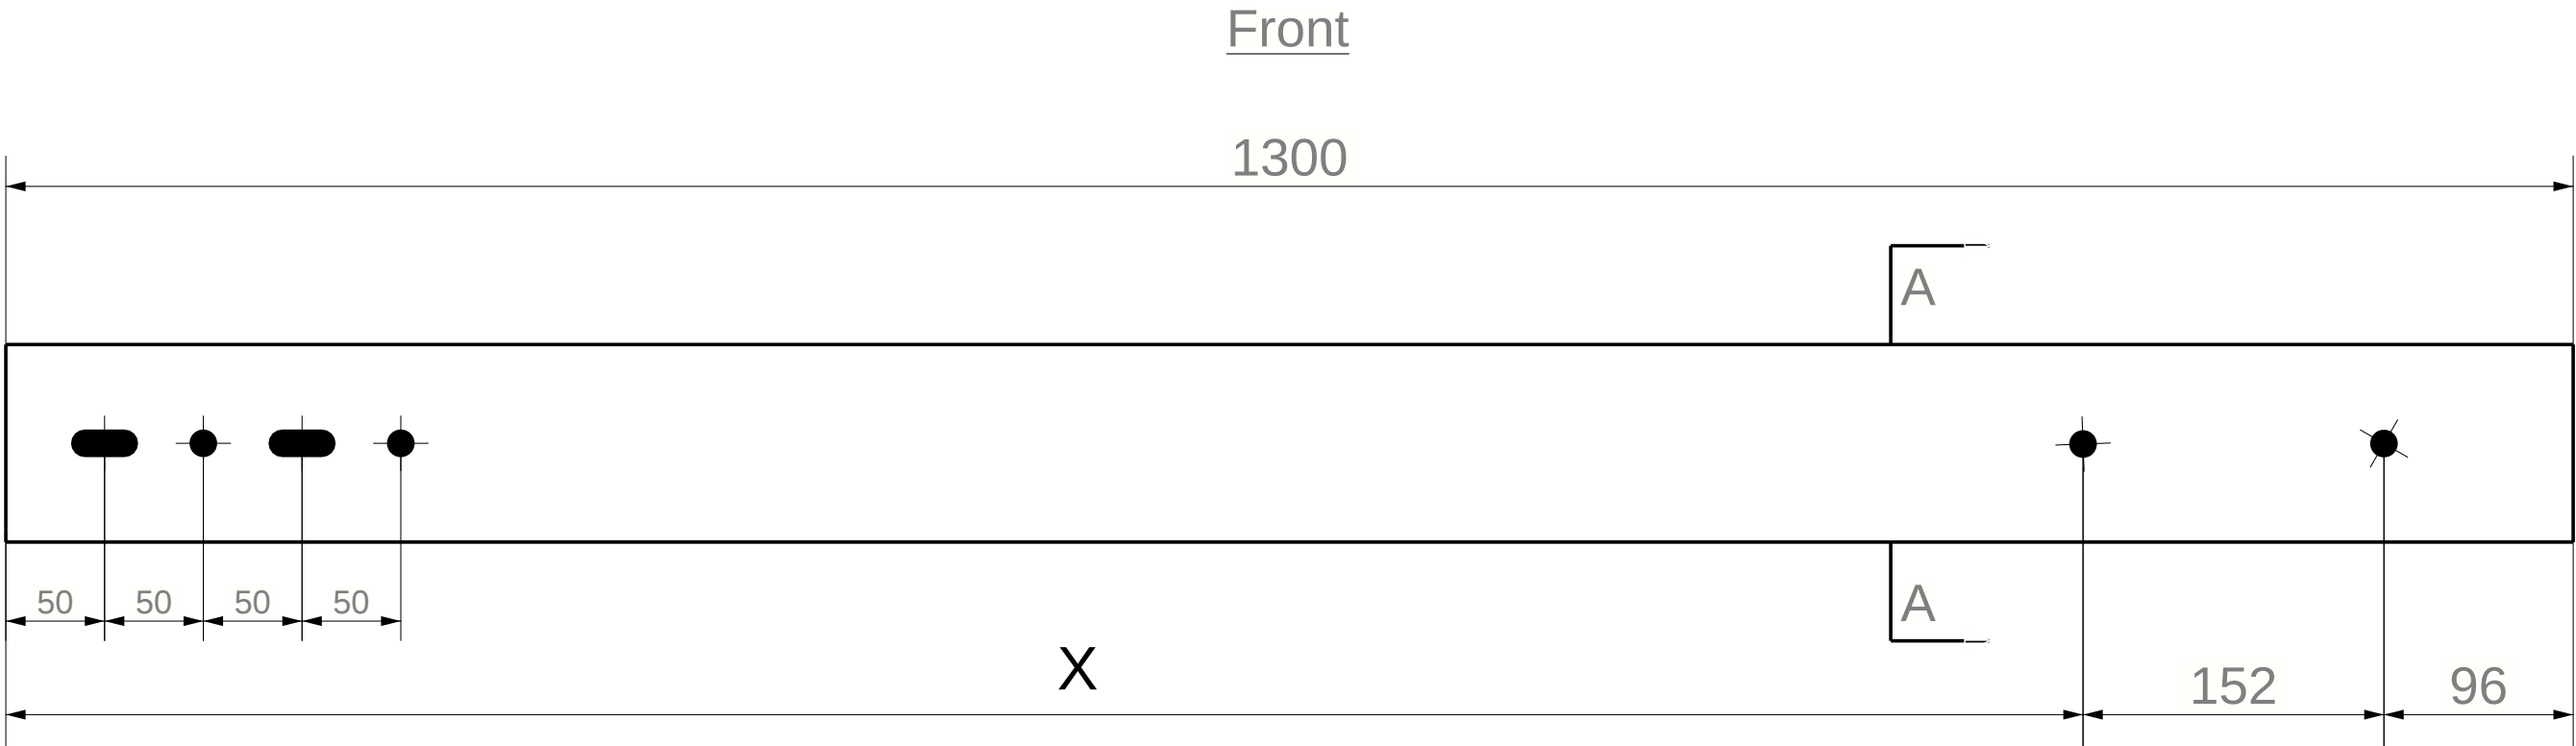

PROJECT:	Tabel 2x10	
Designer :		ACE Active CIVIL Group Engineers
DRAWING NAME:	[CL.1]	
Manager :	Maham_Shargh	

* گالوانیزه گرم برای تمامی اعضا الزامی است .

* از هرگونه جوشکاری پس از گالوانیزه گرم خودداری شود .

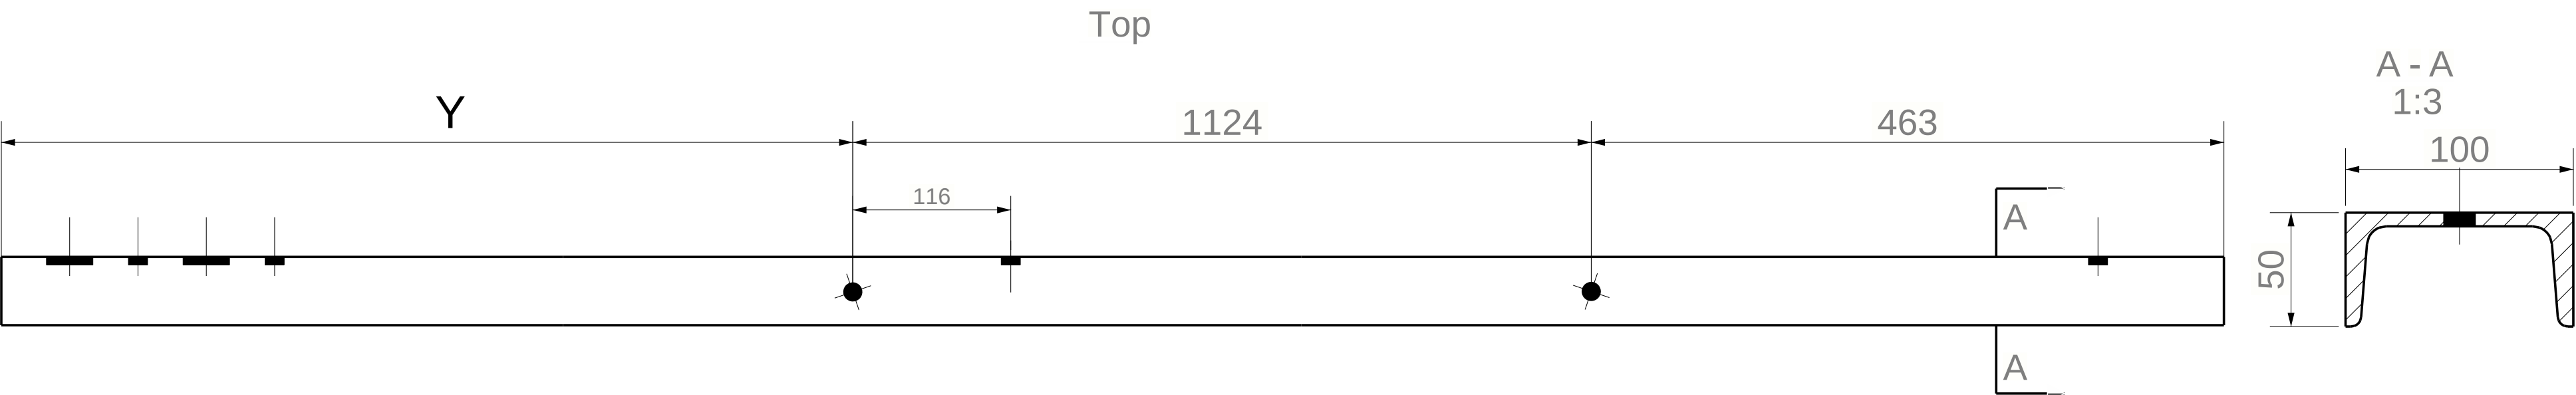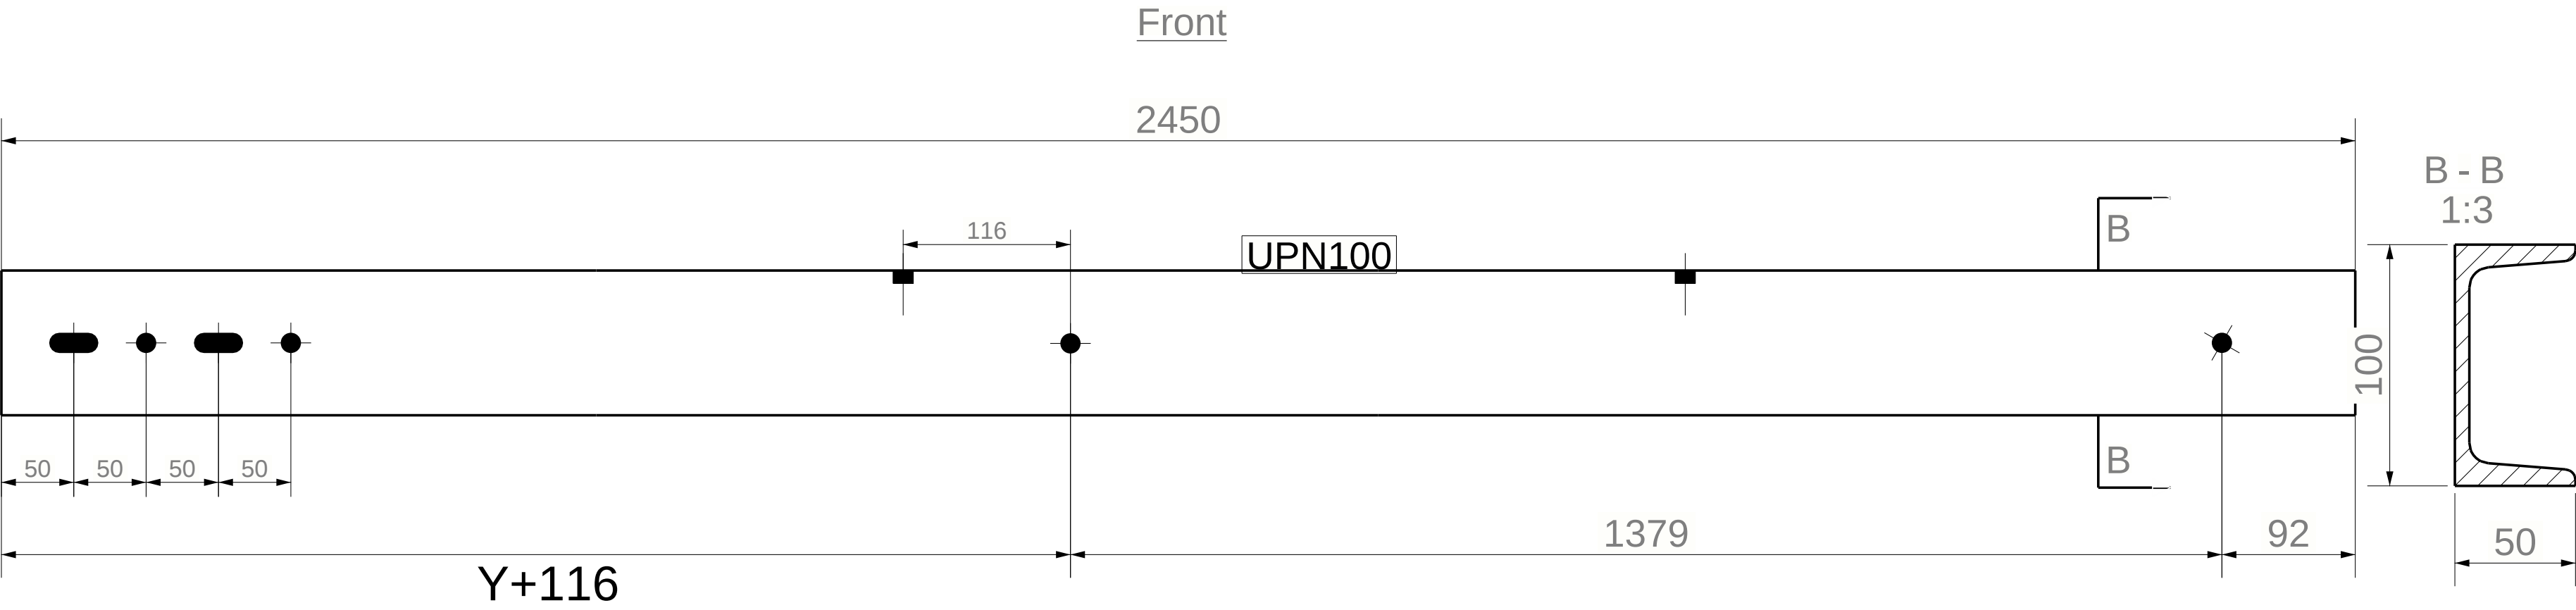

PROJECT:

Designer :

DRAWING
NAME:

Manager :



Tabel 2x10

[CL.2]

Maham_Shargh

ACE
Active CIVIL
Group Engineers

* گالوانیزه گرم برای تمامی اعضا الزامی است .
* از هرگونه جوشکاری پس از گالوانیزه گرم خودداری شود .

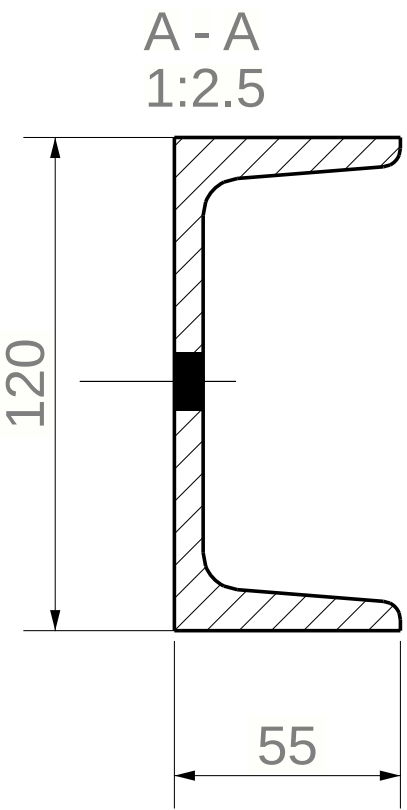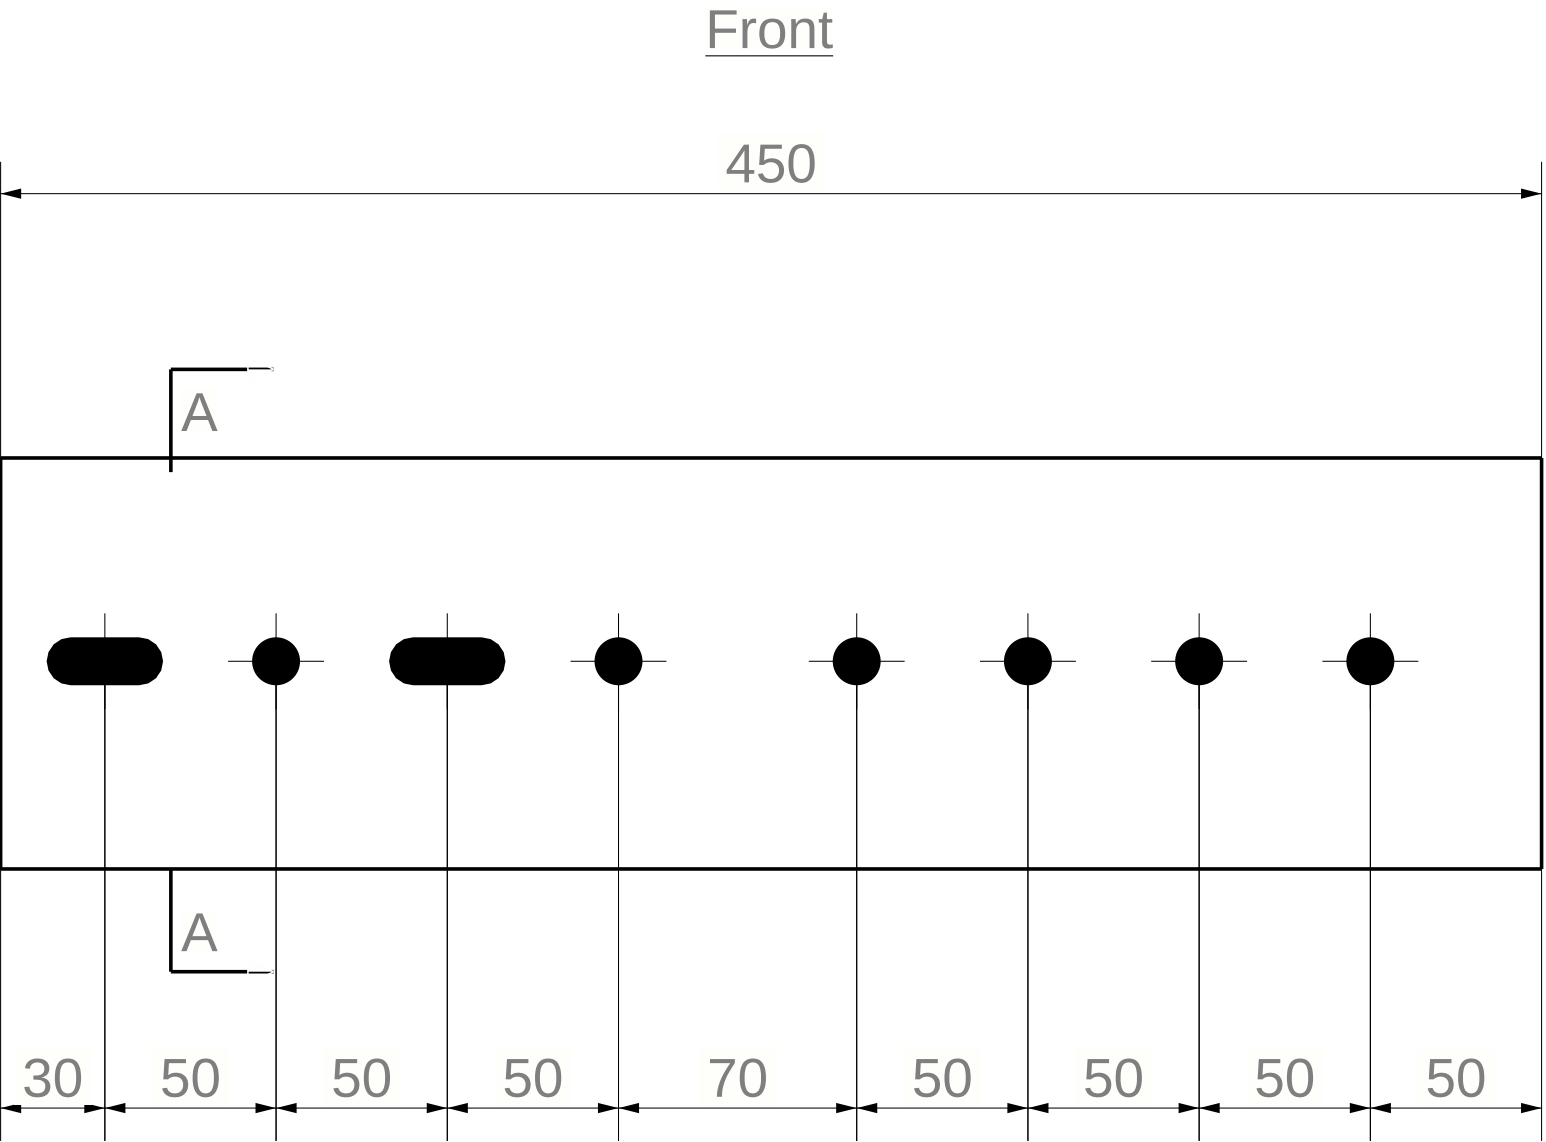

PROJECT:
Designer :
DRAWING
NAME:
Manager :

Tabel 2x10





[CL_C.1]

Maham_Shargh

ACE
Active CIVIL
Group Engineers

* گالوانیزه گرم برای تمامی اعضا الزامی است .

* از هرگونه جوشکاری پس از گالوانیزه گرم خودداری شود .

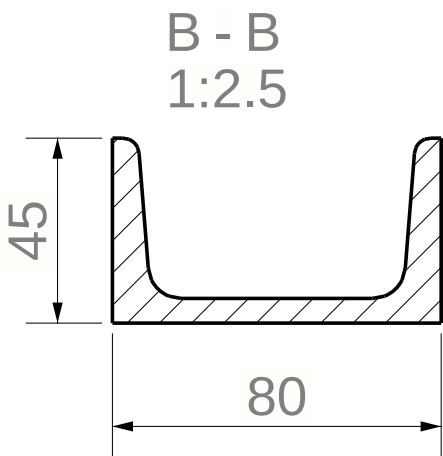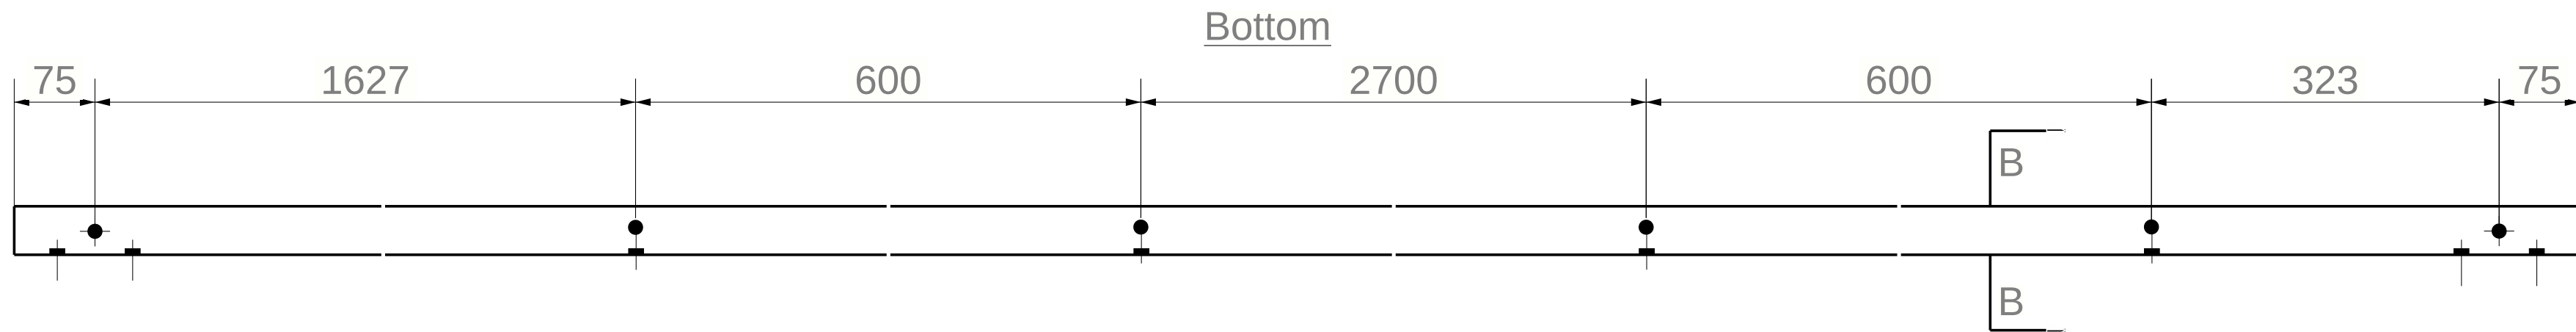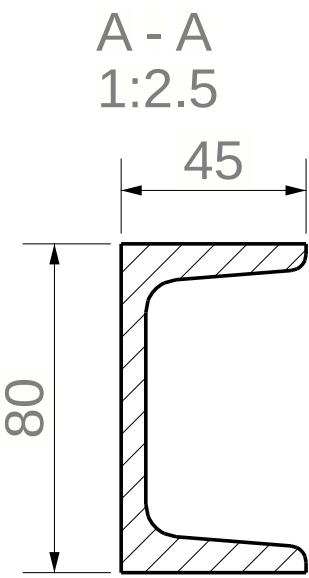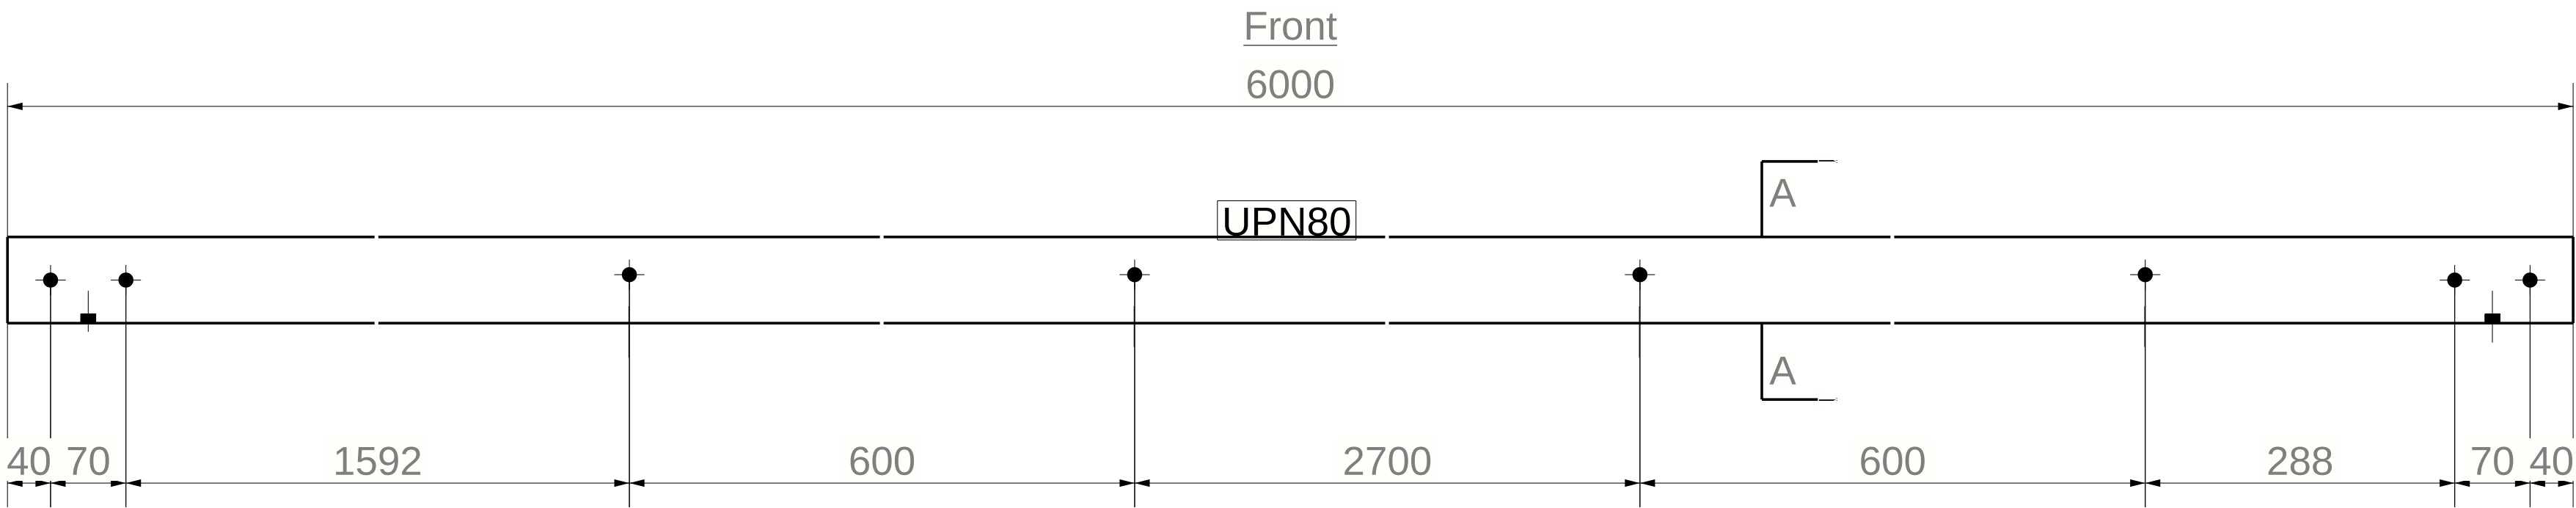

PROJECT:

Designer :

DRAWING
NAME:

Manager :

Tabel 2x10




[PL.1]

Maham_Shargh

ACE
Active CIVIL
Group Engineers

* گالوانیزه گرم برای تمامی اعضا الزامی است .

* از هرگونه جوشکاری پس از گالوانیزه گرم خودداری شود .

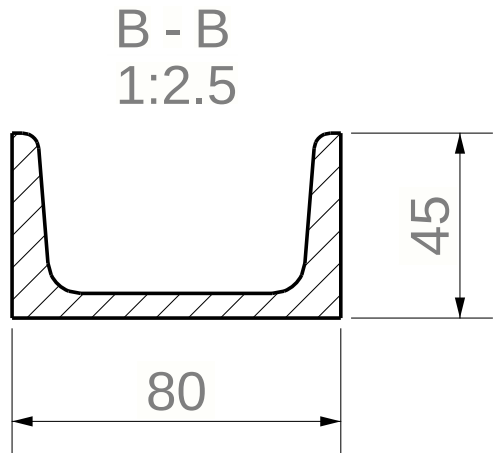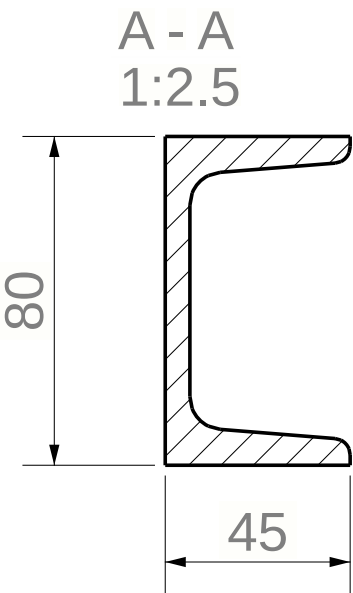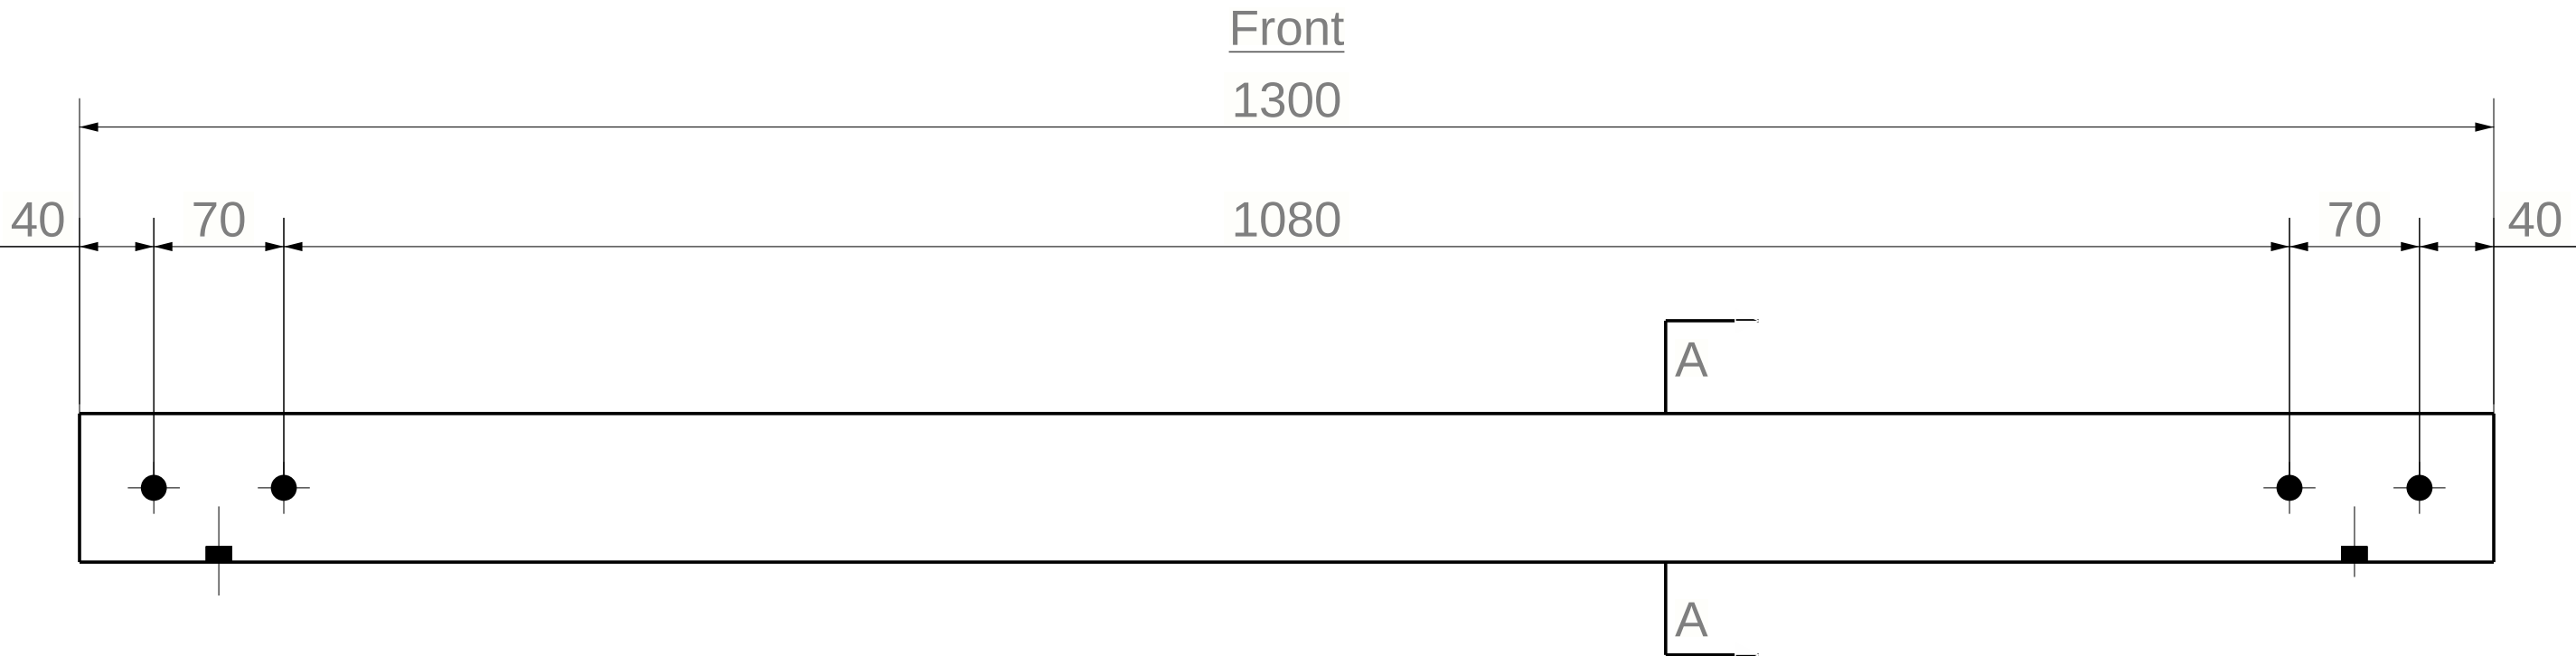

PROJECT:

Designer :

DRAWING
NAME:

Manager :

Tabel 2x10





[PL.2]

Maham_Shargh

ACE
Active CIVIL
Group Engineers

* گالوانیزه گرم برای تمامی اعضا الزامی است .

* از هرگونه جوشکاری پس از گالوانیزه گرم خودداری شود .

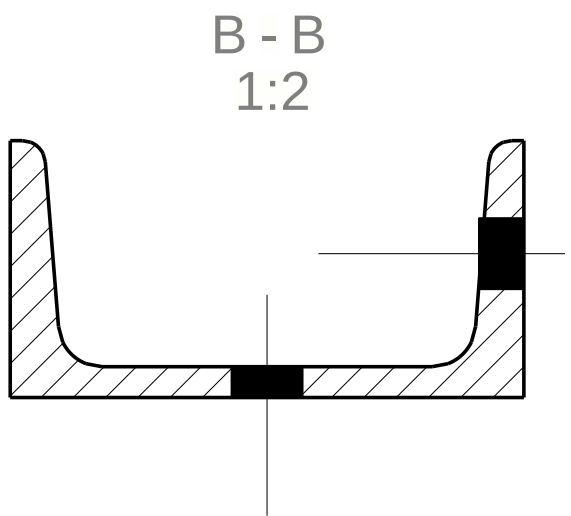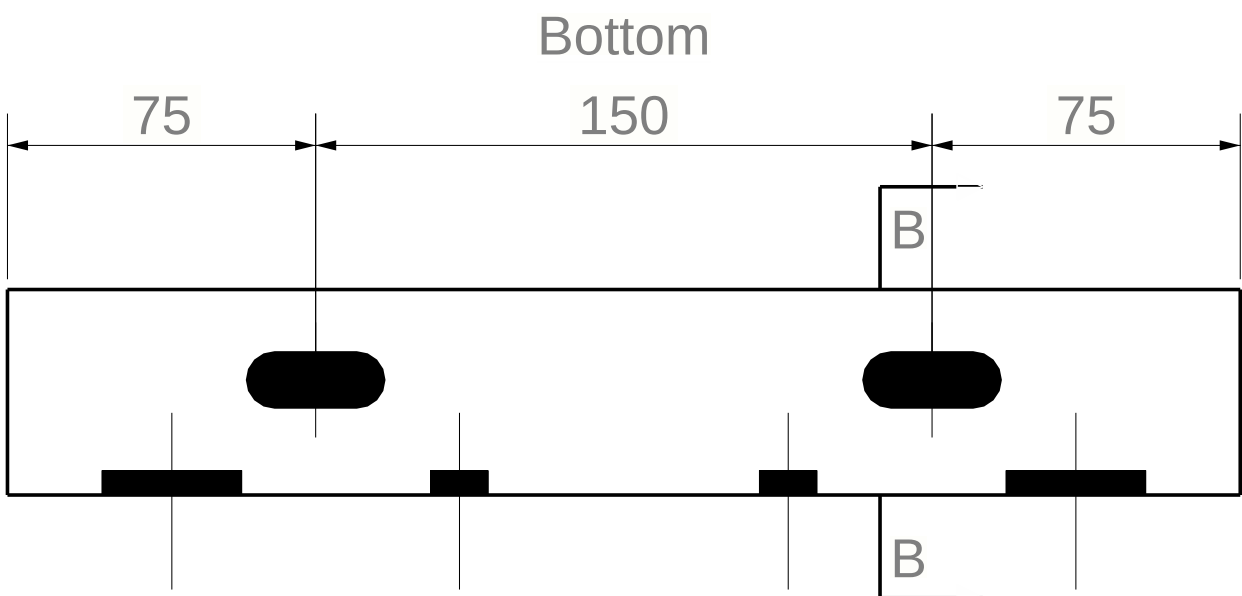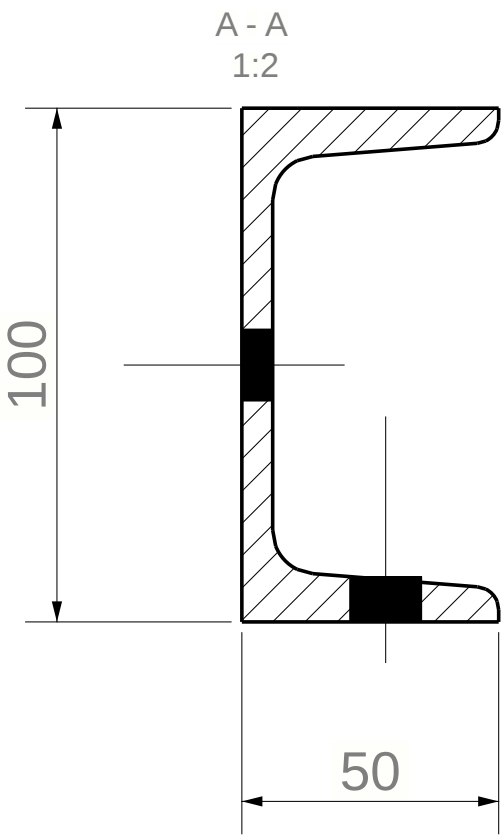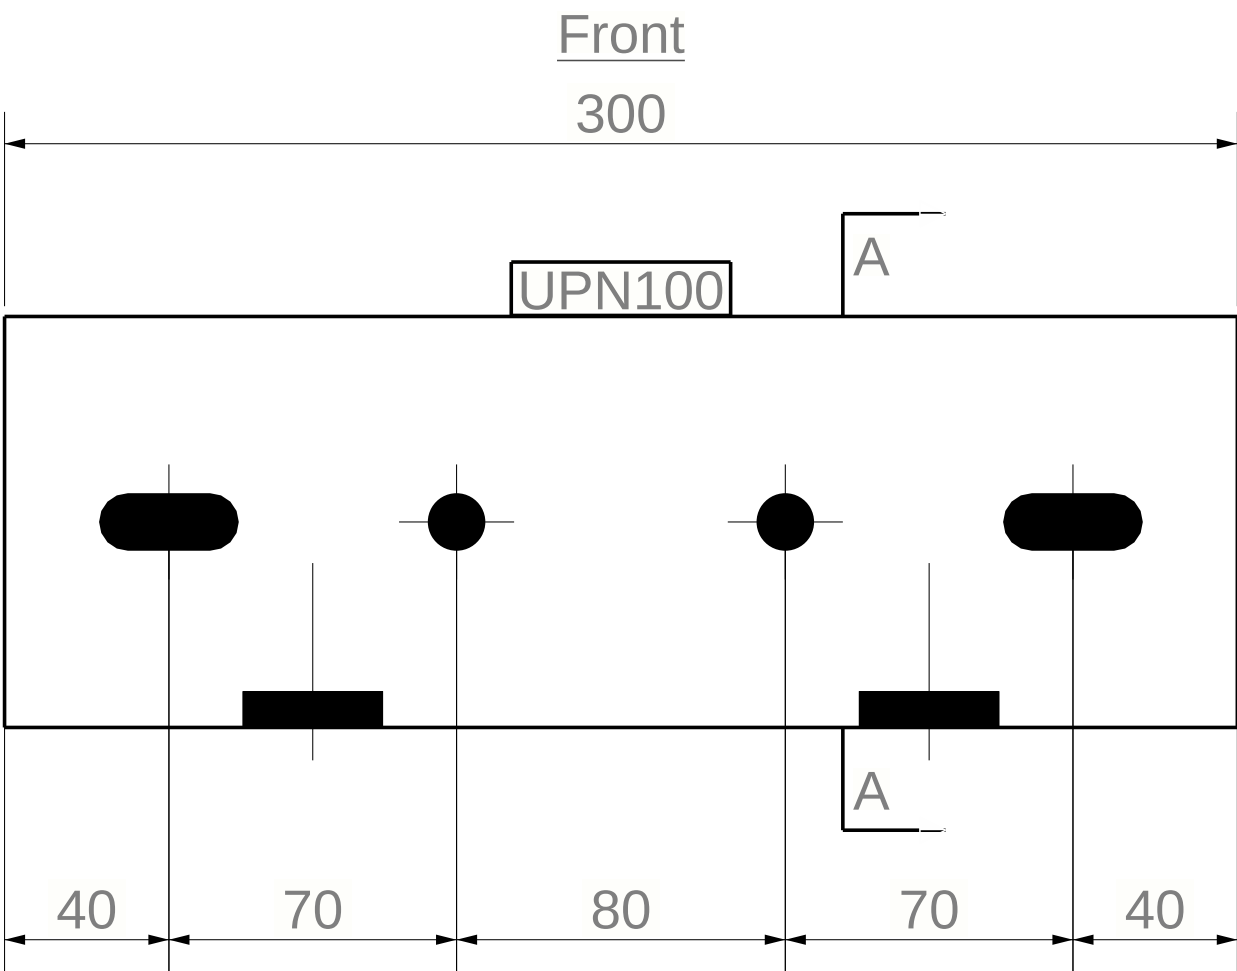

PROJECT:

Designer :

DRAWING
NAME:

Manager :

Tabel 2x10



[PL_C.1]

Maham_Shargh

ACE
Active CIVIL
Group Engineers





* گالوانیزه گرم برای تمامی اعضا الزامی است .

* از هرگونه جوشکاری پس از گالوانیزه گرم خودداری شود .

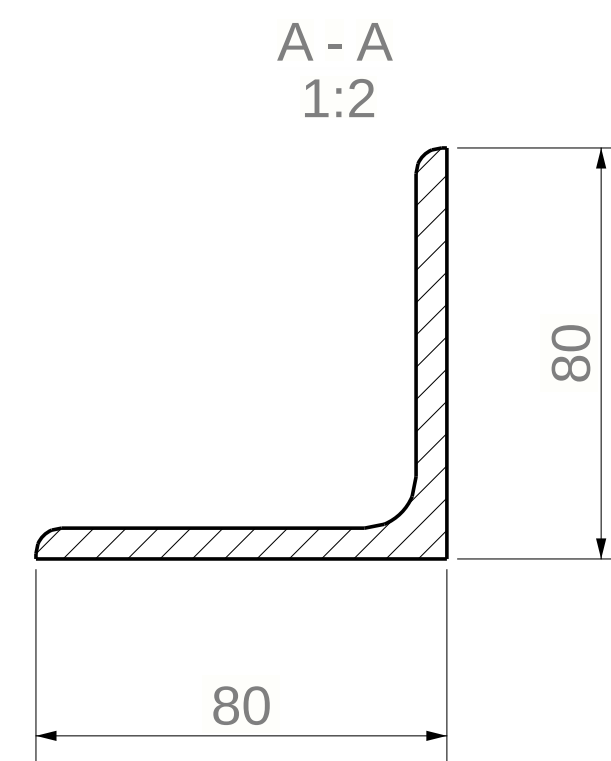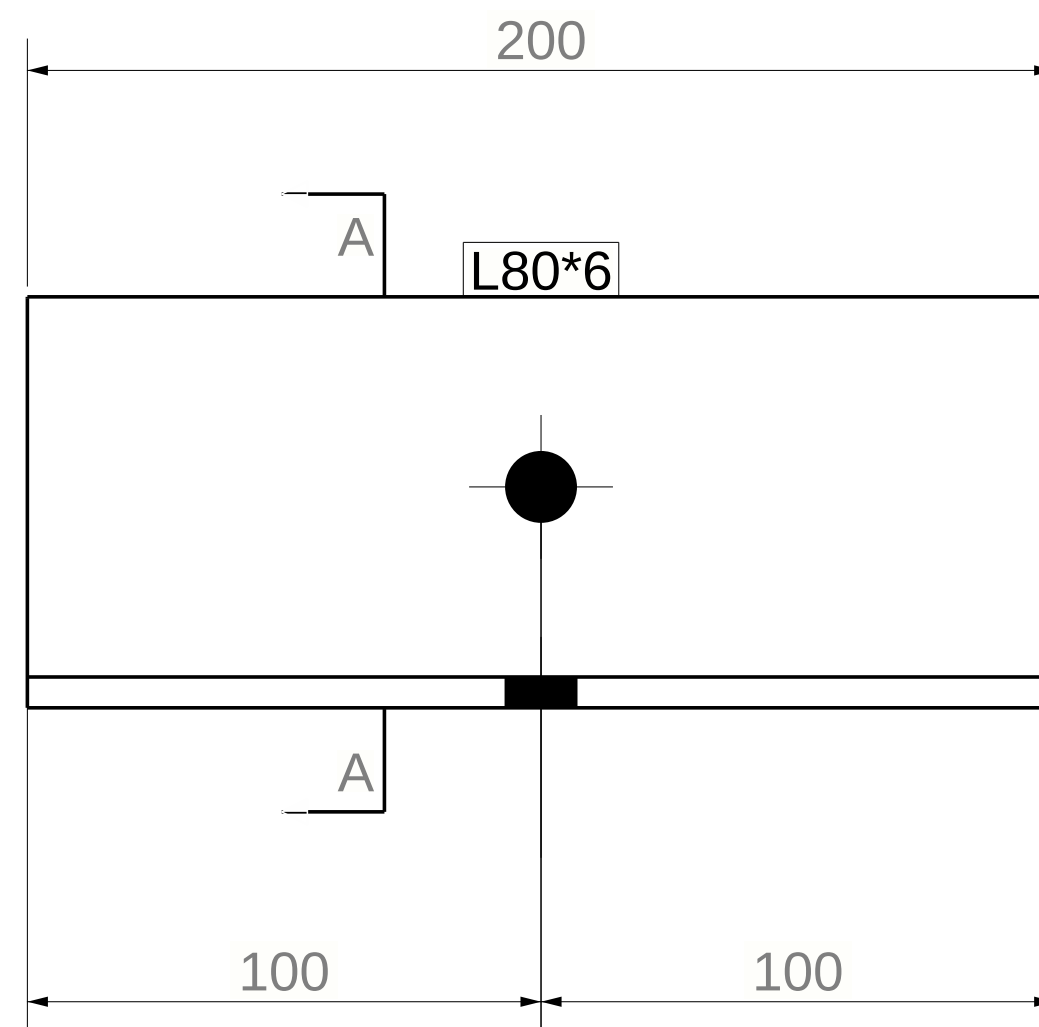

PROJECT:	Tabel 2x10	
Designer :	[PL_C2.1] Maham_Shargh	ACE Active CIVIL Group Engineers
DRAWING NAME:		
Manager :		

* گالوانیزه گرم برای تمامی اعضا الزامی است .
* از هرگونه جوشکاری پس از گالوانیزه گرم خودداری شود .

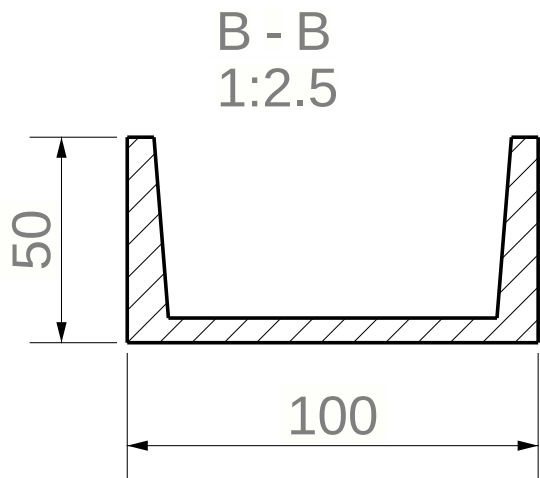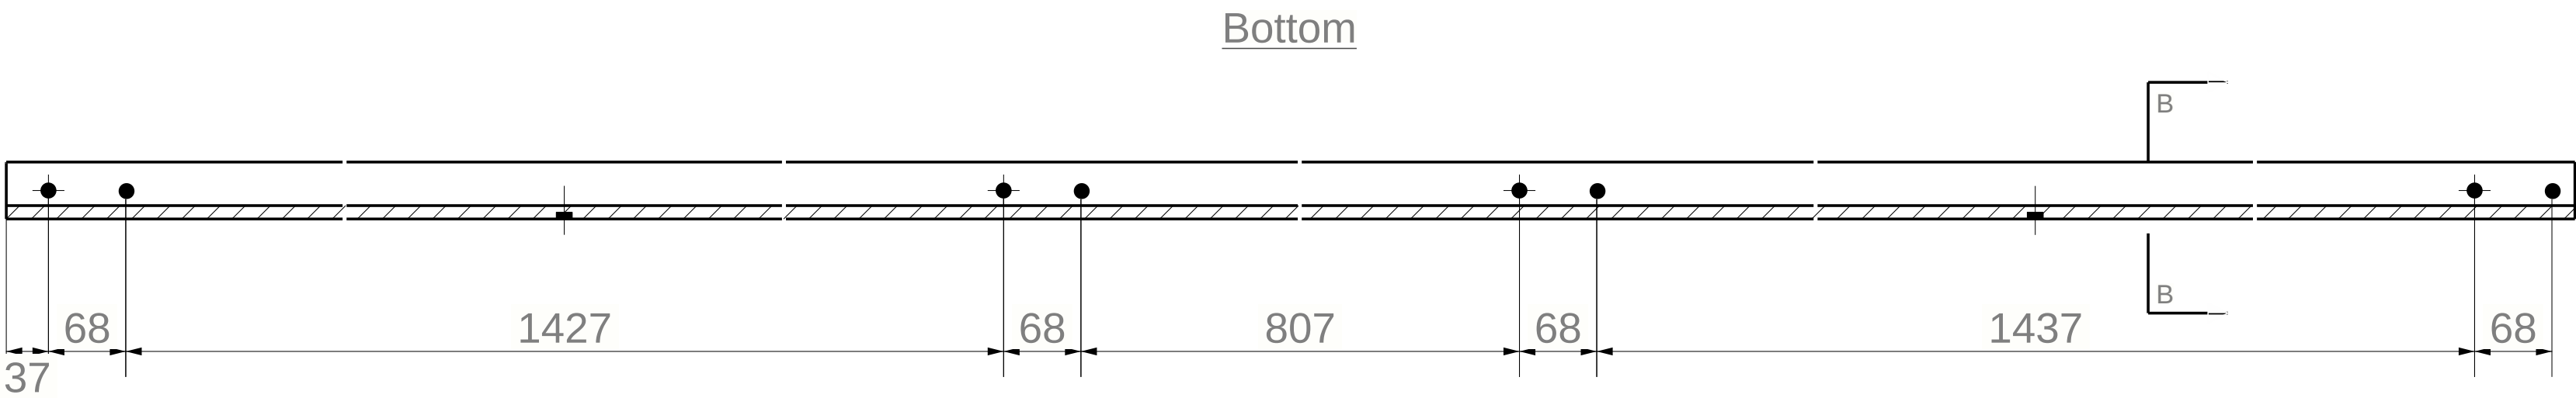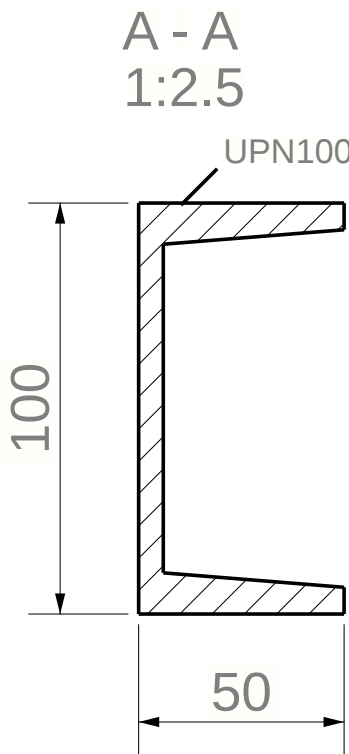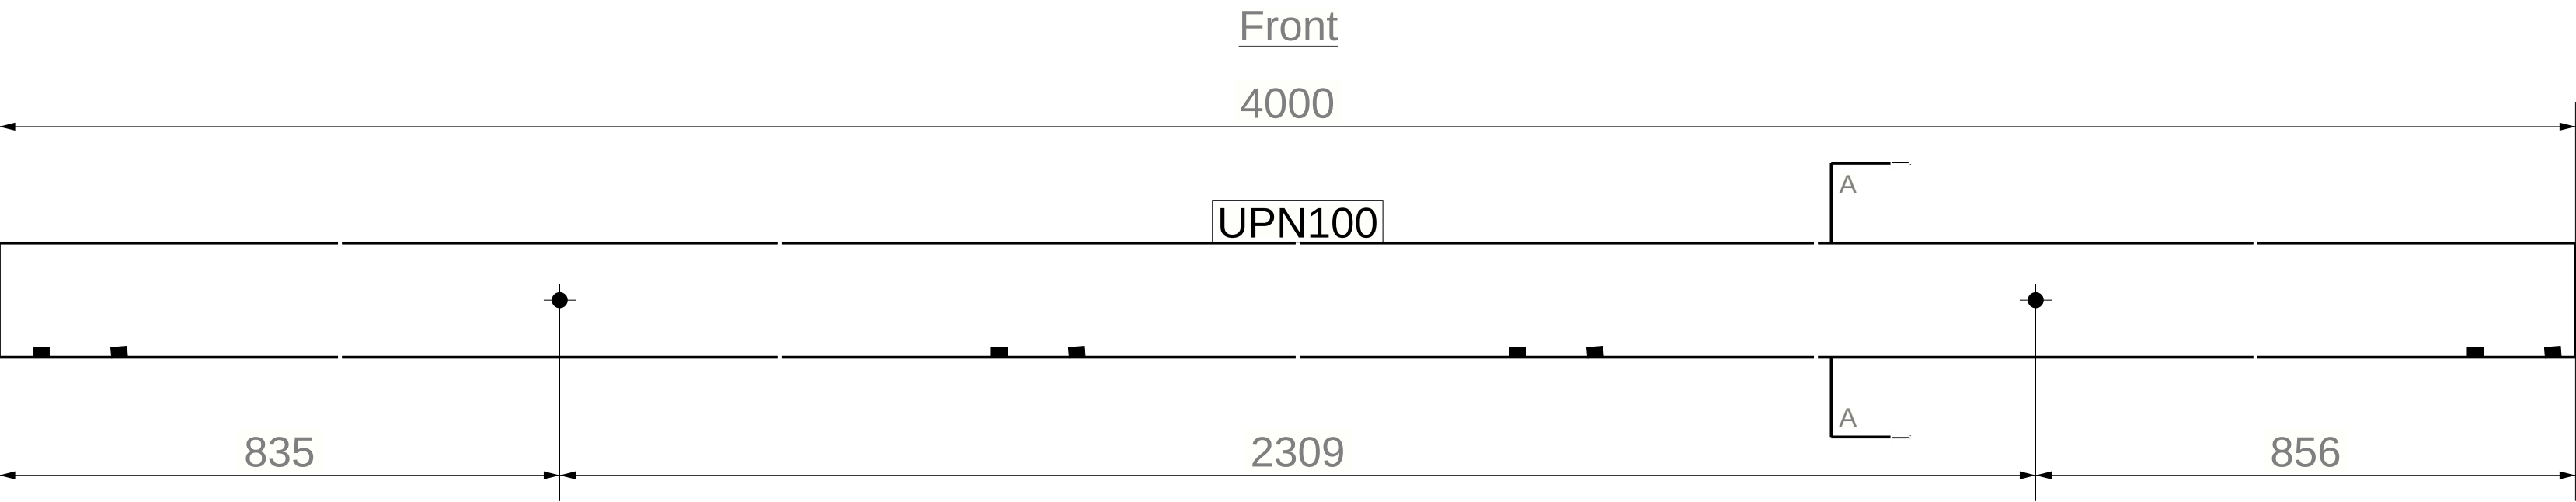

PROJECT:	Tabel 2x10	
Designer :	[TIR.1] Maham_Shargh	ACE Active CIVIL Group Engineers
DRAWING NAME:		
Manager :		

جدول مشخصات متغیر پایه ها برای هر میز :

* گالوانیزه گرم برای تمامی اعضا الزامی است .


* از هرگونه جوشکاری پس از گالوانیزه گرم خودداری شود .

Tabel	Label	type	CL Length	Variabel (m)
1	1	CL.1 > X	1.893	1.645
	2	CL.1 > X	1.637	1.389
	3	CL.1 > X	1.7	1.452
	4	CL.1 > X	1.752	1.504
	5	CL.2 > Y	2.515	0.928
	6	CL.2 > Y	2.45	0.863
	7	CL.2 > Y	2.464	0.877
	8	CL.2 > Y	2.693	1.106
2	9	CL.1 > X	2.022	1.774
	10	CL.1 > X	1.894	1.646
	11	CL.1 > X	1.899	1.651
	12	CL.1 > X	2.002	1.754
	13	CL.2 > Y	2.779	1.192
	14	CL.2 > Y	2.45	0.863
	15	CL.2 > Y	2.553	0.966
	16	CL.2 > Y	2.662	1.075
3	17	CL.1 > X	1.835	1.587
	18	CL.1 > X	1.566	1.318
	19	CL.1 > X	1.856	1.608
	20	CL.1 > X	2.198	1.95
	21	CL.2 > Y	3.11	1.523
	22	CL.2 > Y	2.697	1.11
	23	CL.2 > Y	2.45	0.863
	24	CL.2 > Y	2.65	1.063

Tabel	Label	type	CL Length	Variabel (m)
4	25	CL.1 > X	1.743	1.495
	26	CL.1 > X	1.535	1.287
	27	CL.1 > X	1.77	1.522
	28	CL.1 > X	2.223	1.975
	29	CL.2 > Y	3.179	1.592
	30	CL.2 > Y	2.657	1.07
	31	CL.2 > Y	2.45	0.863
	32	CL.2 > Y	2.552	0.965
5	33	CL.1 > X	1.635	1.387
	34	CL.1 > X	1.58	1.332
	35	CL.1 > X	1.875	1.627
	36	CL.1 > X	2.276	2.028
	37	CL.2 > Y	3.196	1.609
	38	CL.2 > Y	2.705	1.118
	39	CL.2 > Y	2.45	0.863
	40	CL.2 > Y	2.498	0.911
6	41	CL.1 > X	1.707	1.459
	42	CL.1 > X	1.496	1.248
	43	CL.1 > X	1.814	1.566
	44	CL.1 > X	2.388	2.14
	45	CL.2 > Y	3.228	1.641
	46	CL.2 > Y	2.742	1.155
	47	CL.2 > Y	2.45	0.863
	48	CL.2 > Y	2.704	1.117

Tabel	Label	type	CL Length	Variabel (m)
7	49	CL.1 > X	1.491	1.243
	50	CL.1 > X	1.423	1.175
	51	CL.1 > X	1.835	1.587
	52	CL.1 > X	2.32	2.072
	53	CL.2 > Y	3.325	1.738
	54	CL.2 > Y	2.8	1.213
	55	CL.2 > Y	2.45	0.863
	56	CL.2 > Y	2.464	0.877
میز 12 پنل در نقشه جدا ارائه شده است				
9	63	CL.1 > X	1.522	1.274
	64	CL.1 > X	1.276	1.028
	65	CL.1 > X	1.726	1.478
	66	CL.1 > X	2.431	2.183
	67	CL.2 > Y	3.362	1.775
	68	CL.2 > Y	2.739	1.152
	69	CL.2 > Y	2.45	0.863
	70	CL.2 > Y	2.575	0.988

Tabel	Label	type	CL Length	Variabel (m)
10	71	CL.1 > X	1.411	1.163
	72	CL.1 > X	1.3	1.052
	73	CL.1 > X	1.442	1.194
	74	CL.1 > X	1.898	1.65
	75	CL.2 > Y	2.906	1.319
	76	CL.2 > Y	2.568	0.981
	77	CL.2 > Y	2.45	0.863
	78	CL.2 > Y	2.654	1.067
11	79	CL.1 > X	1.756	1.508
	80	CL.1 > X	1.349	1.101
	81	CL.1 > X	1.411	1.163
	82	CL.1 > X	1.977	1.729
	83	CL.2 > Y	2.665	1.078
	84	CL.2 > Y	2.45	0.863
	85	CL.2 > Y	2.492	0.905
	86	CL.2 > Y	3.018	1.431
12	87	CL.1 > X	2.204	1.956
	88	CL.1 > X	1.453	1.205
	89	CL.1 > X	1.311	1.063
	90	CL.1 > X	1.538	1.29
	91	CL.2 > Y	2.534	0.947
	92	CL.2 > Y	2.45	0.863
	93	CL.2 > Y	2.753	1.166
	94	CL.2 > Y	3.563	1.976

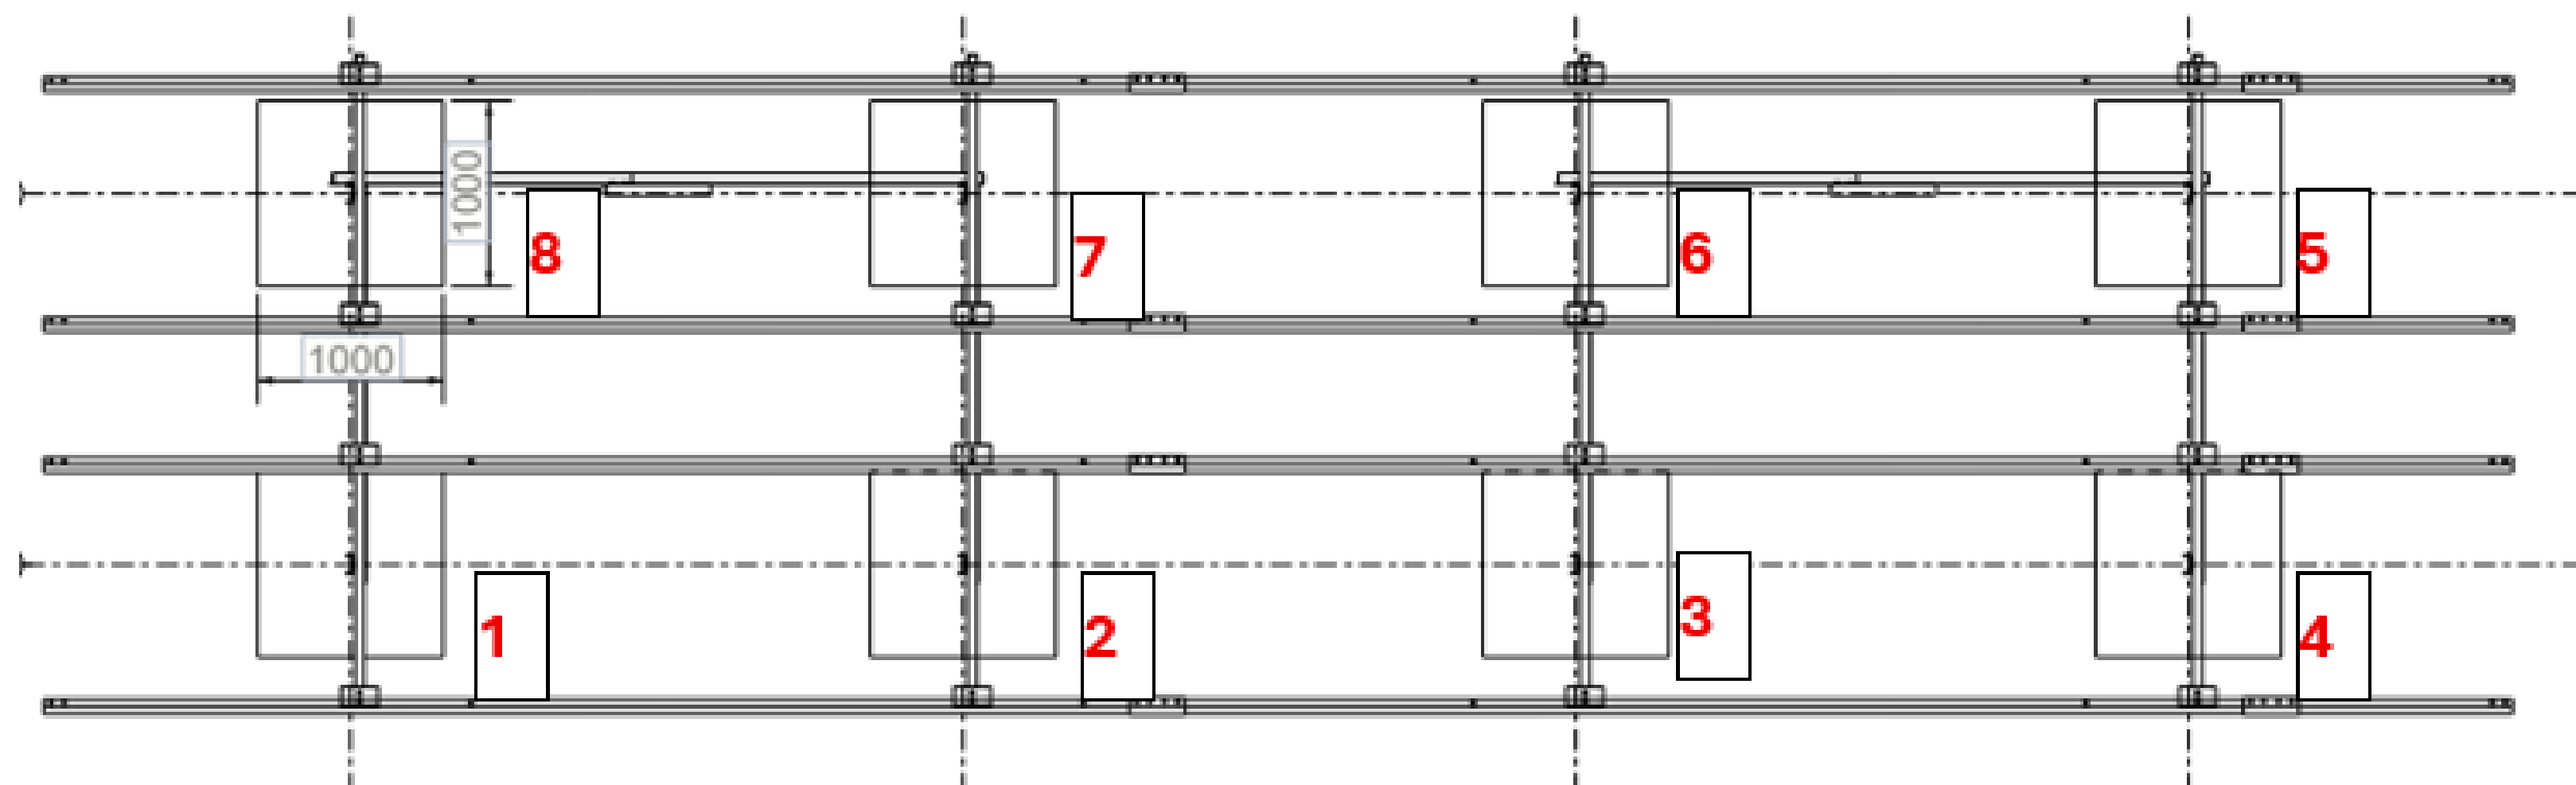

نحوه شماره گذاری پایه های میز ها