


3d

* گالوانیزه گرم برای تمامی اعضا الزامی است .

* از هرگونه جوشکاری پس از گالوانیزه گرم خودداری شود .

PartPos	Profile	No.	Length
BAZU/1	L60*4	3	2200
BR/1	L60*4	1	3200
BR/2	L60*4	1	1500
BR/3	L60*4	1	1500
BR_C/1	L60*4	1	600
CL/1	UPN100	3	طبق جدول
CL/2	UPN100	3	طبق جدول
CL_C/1	UPN120	1	450
CL_C/2	UPN120	5	450
Footing	1000*1000	6	700
PL/1	UPN80	4	6000
PL/2	UPN80	4	2000
PL_C/1	UPN100	4	300
PL_C2/1	L80*6	12	200
TIR/1	UPN100	3	4000

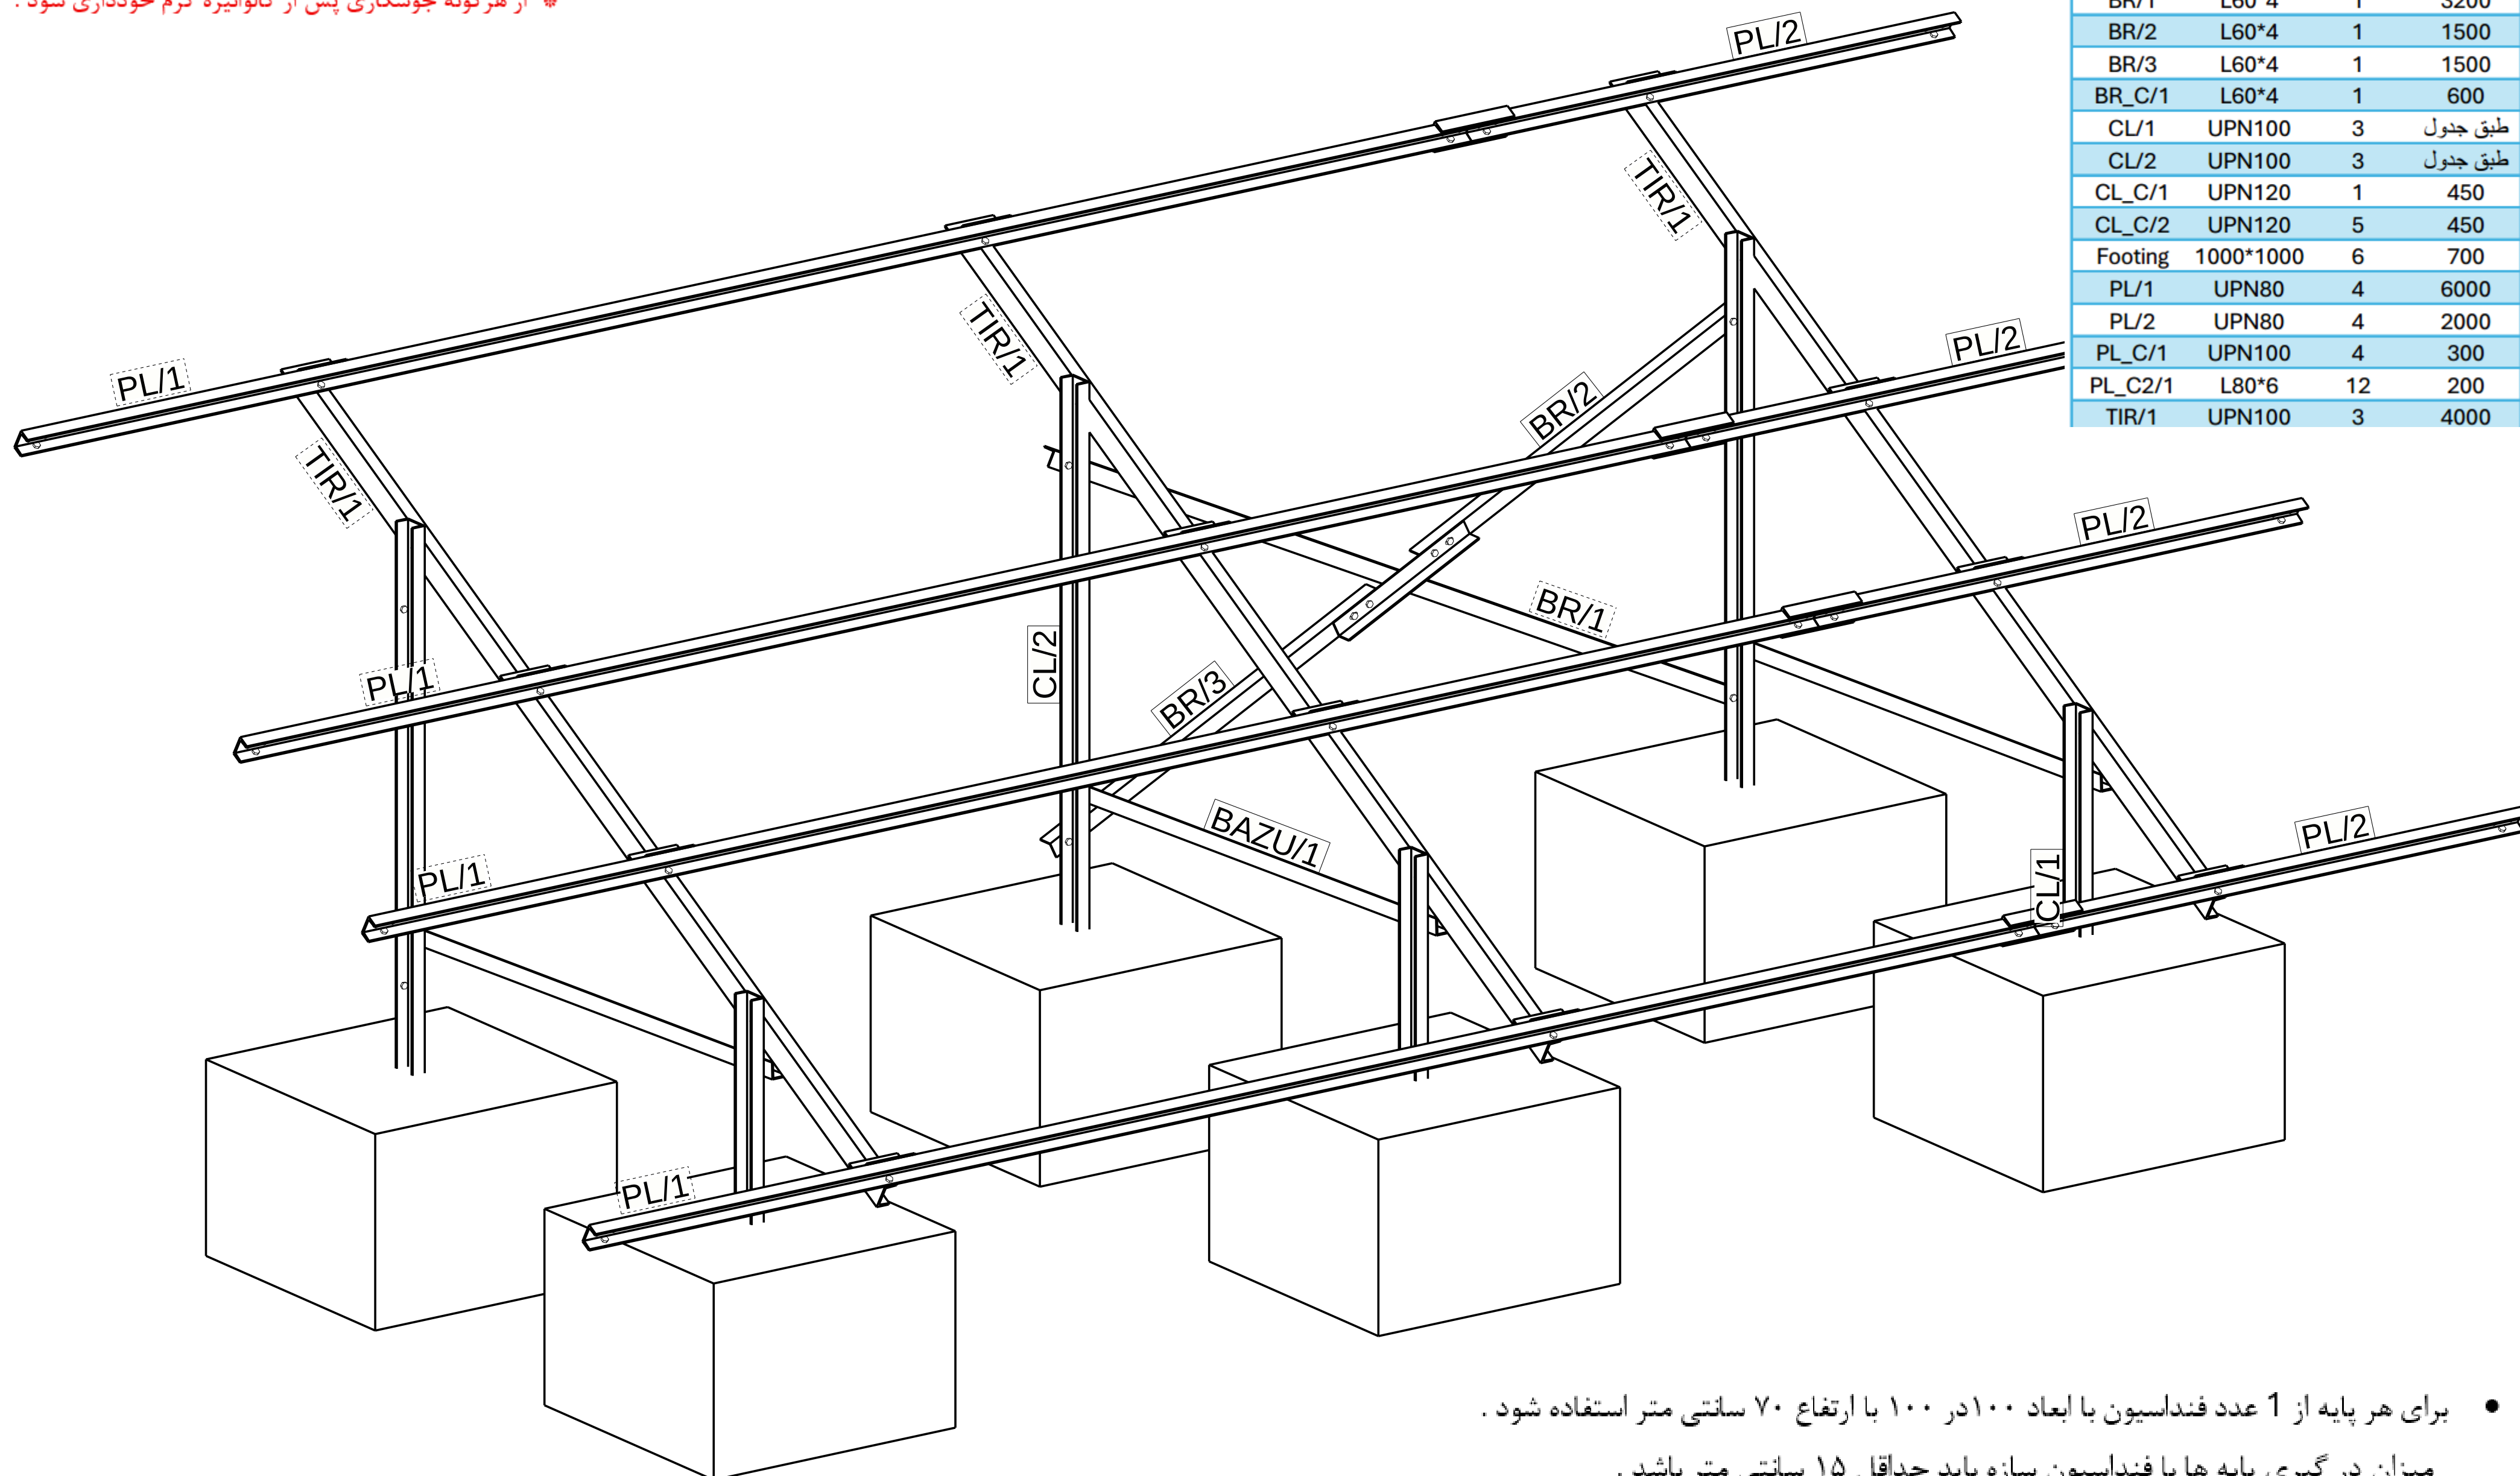

• برای هر پایه از 1 عدد فنداسیون با ابعاد ۱۰۰ در ۱۰۰ با ارتفاع ۷۰ سانتی متر استفاده شود .

میزان در گیری پایه ها با فنداسیون سازه باید حداقل ۱۵ سانتی متر باشد .



PROJECT:

Designer :

DRAWING
NAME:

Manager :

Tabel 2x6


[2]

Maham_Shargh

ACE
Active CIVIL
Group Engineers


* گالوانیزه گرم برای تمامی اعضا الزامی است .

* از هرگونه جوشکاری پس از گالوانیزه گرم خودداری شود .

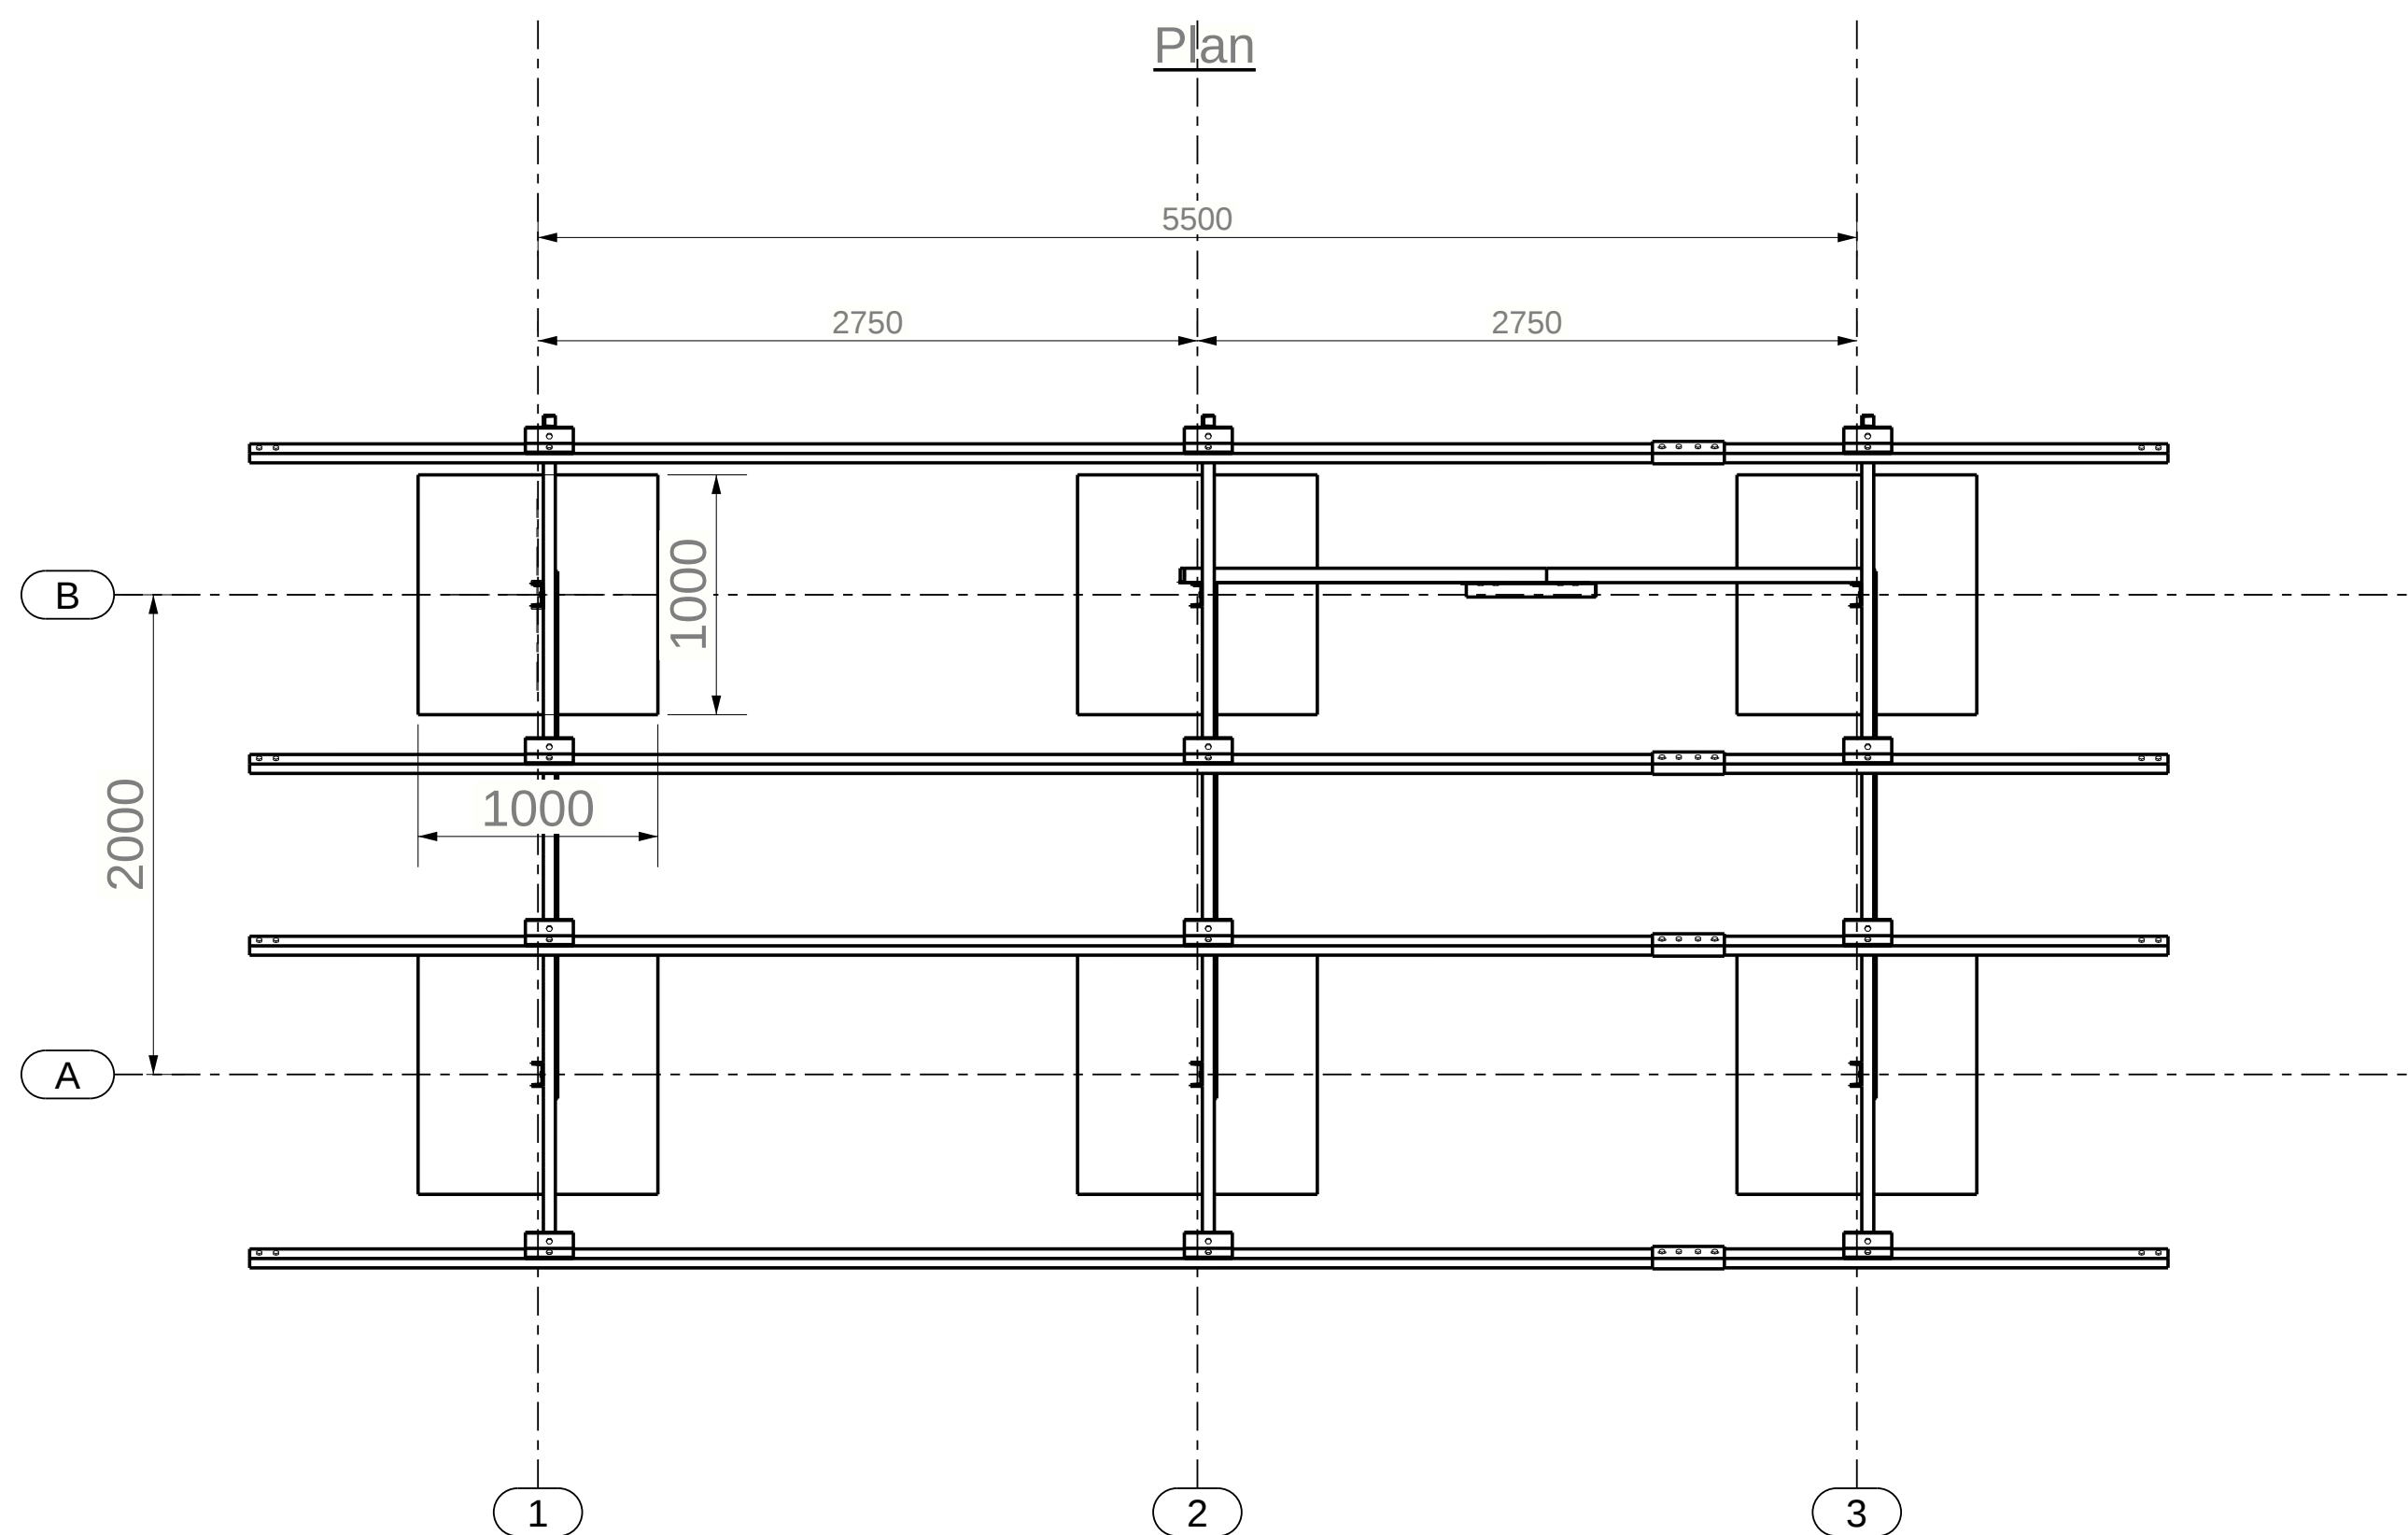

برای درگیری پایه سازه با بتن فنداسیون از دیتایل درج شده استفاده شود (به شکل ایجاد + با

میلگرد عبور کرده از پایه)

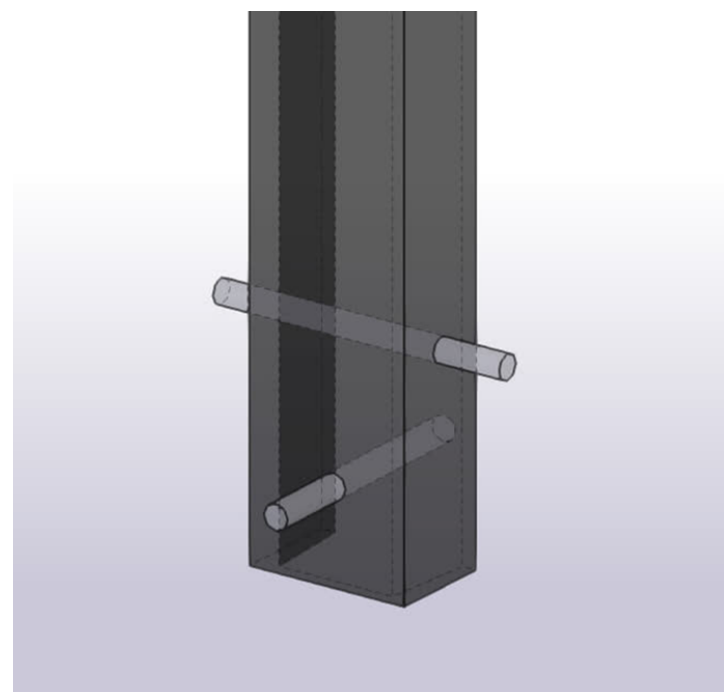

PROJECT:

Designer :

DRAWING
NAME:

Manager :


Tabel 2x6

[1]


Maham_Shargh

ACE
Active CIVIL
Group Engineers

* گالوانیزه گرم برای تمامی اعضا الزامی است .
* از هرگونه جوشکاری پس از گالوانیزه گرم خودداری شود .



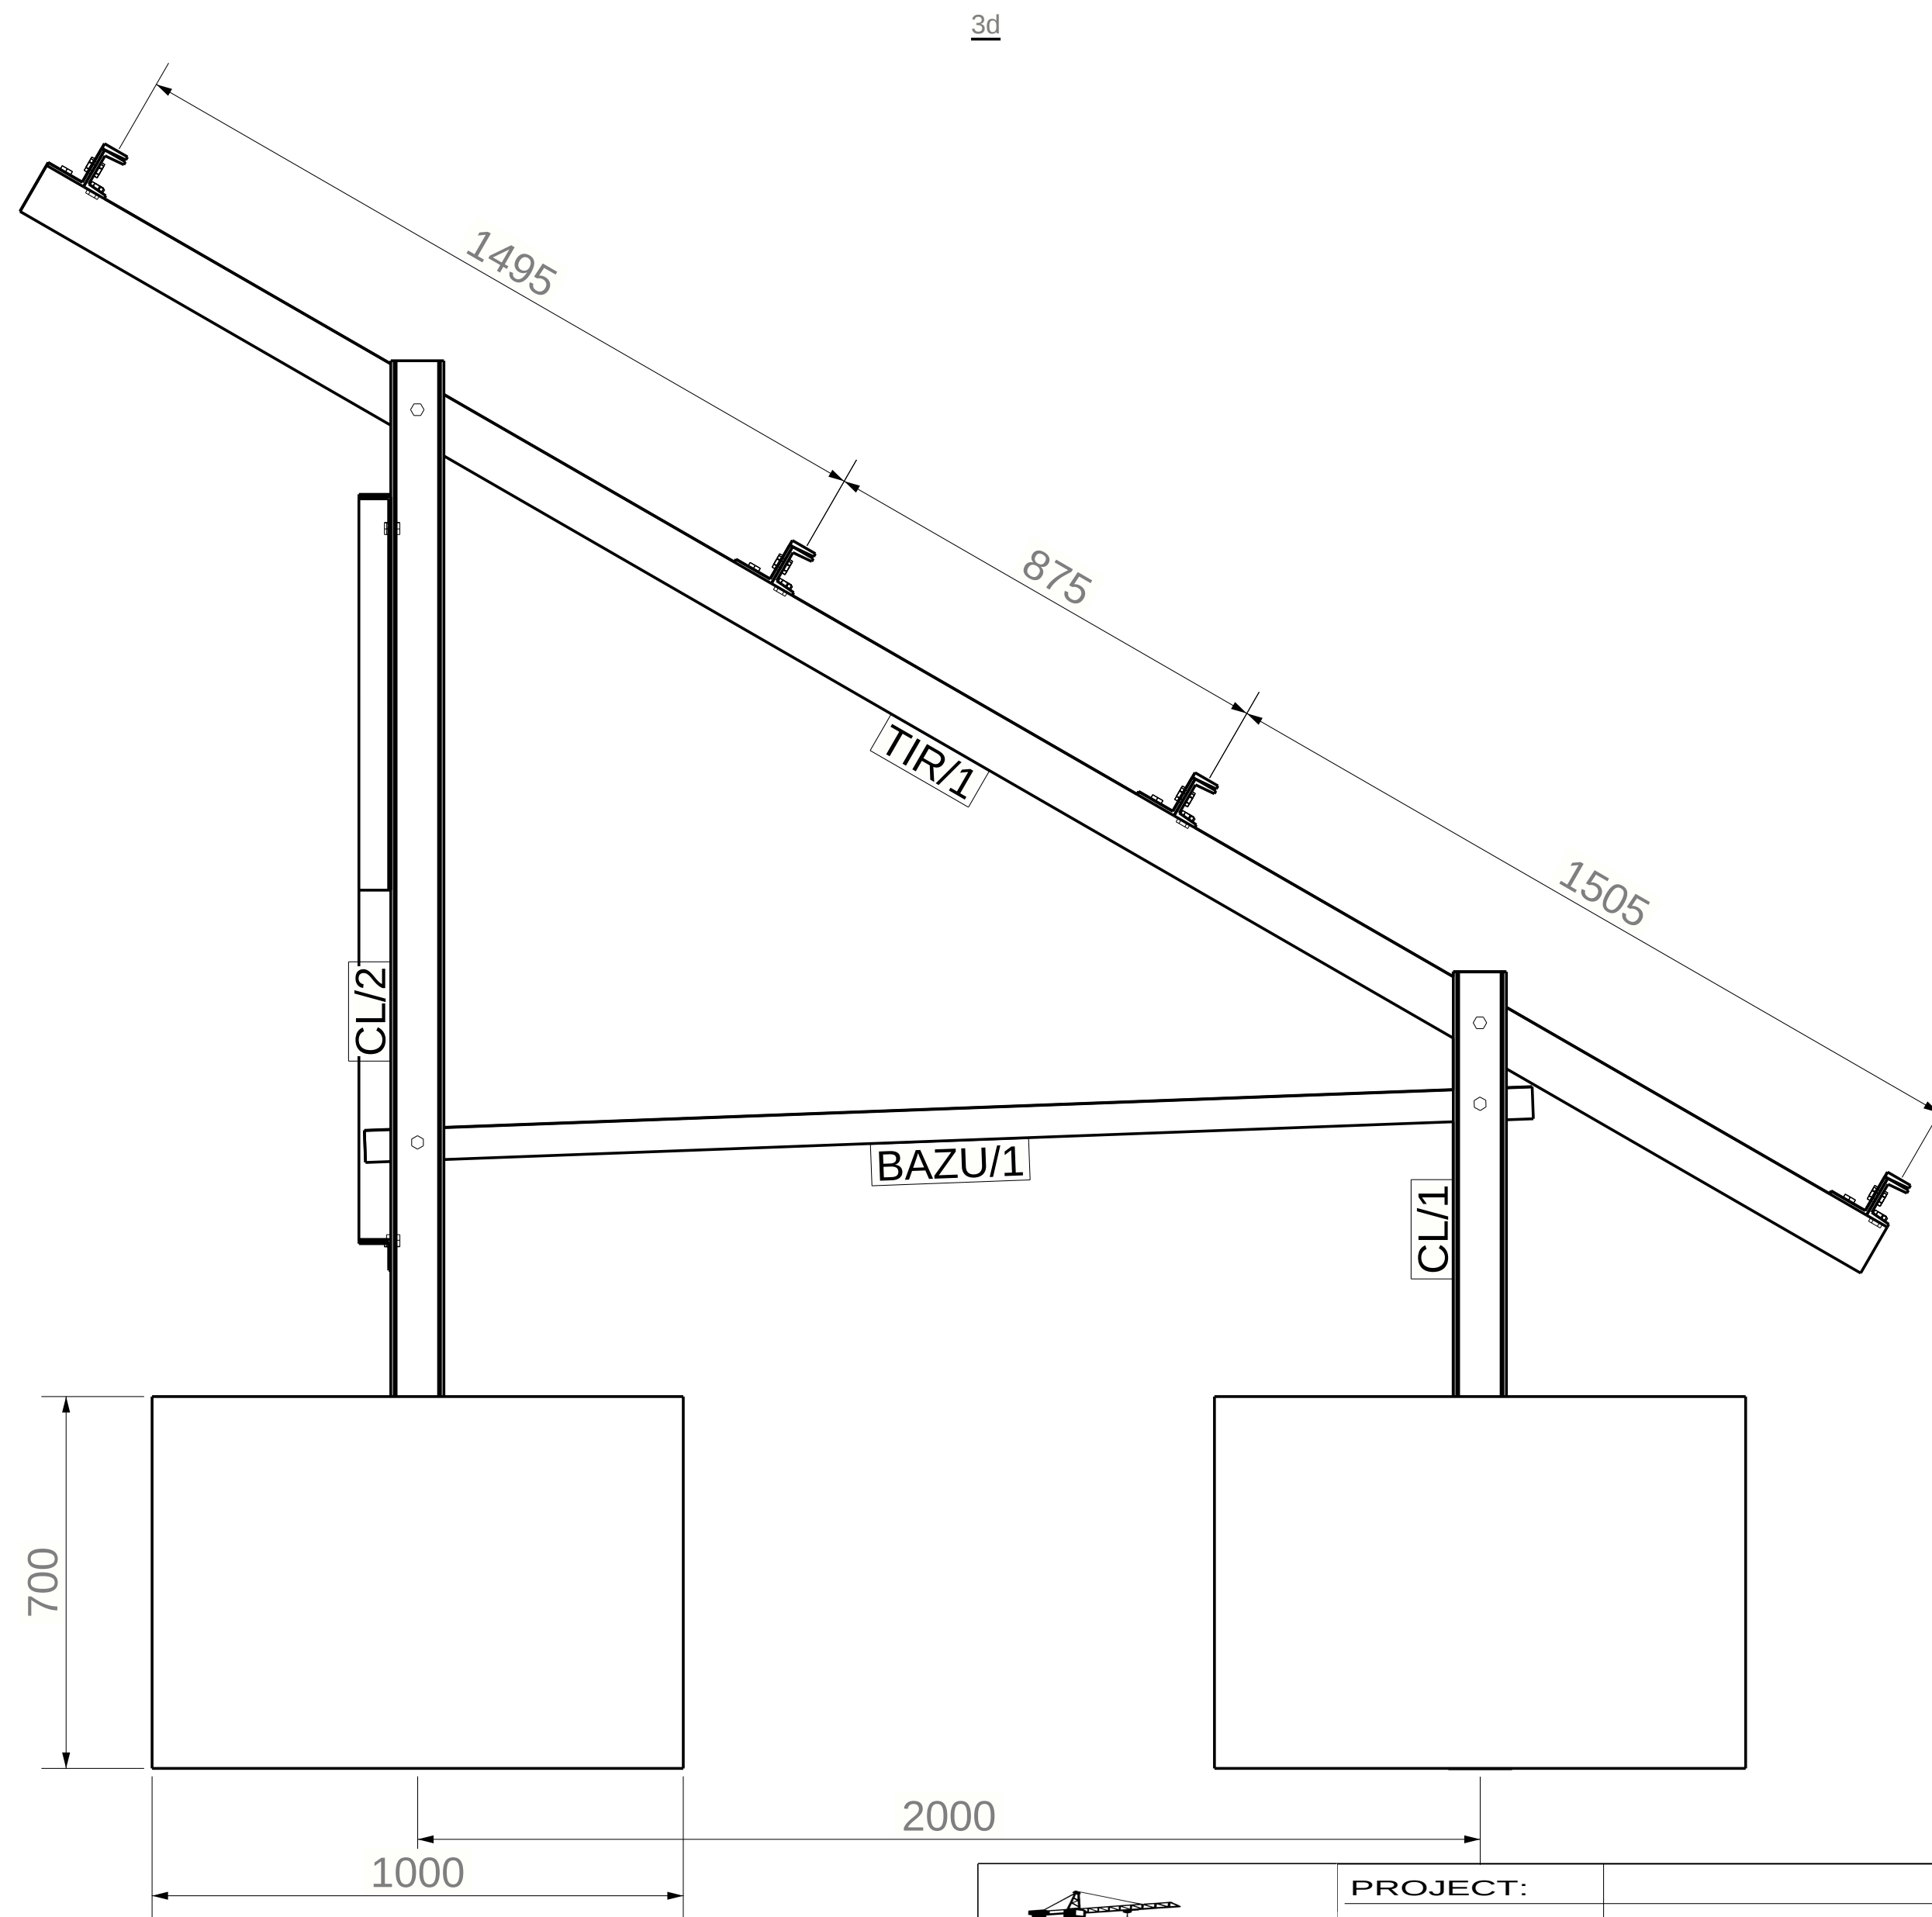


PROJECT:	Tabel 2x6		
Designer :			ACE Active CIVIL Group Engineers
DRAWING NAME:	[3]		
Manager :	Maham_Shargh		

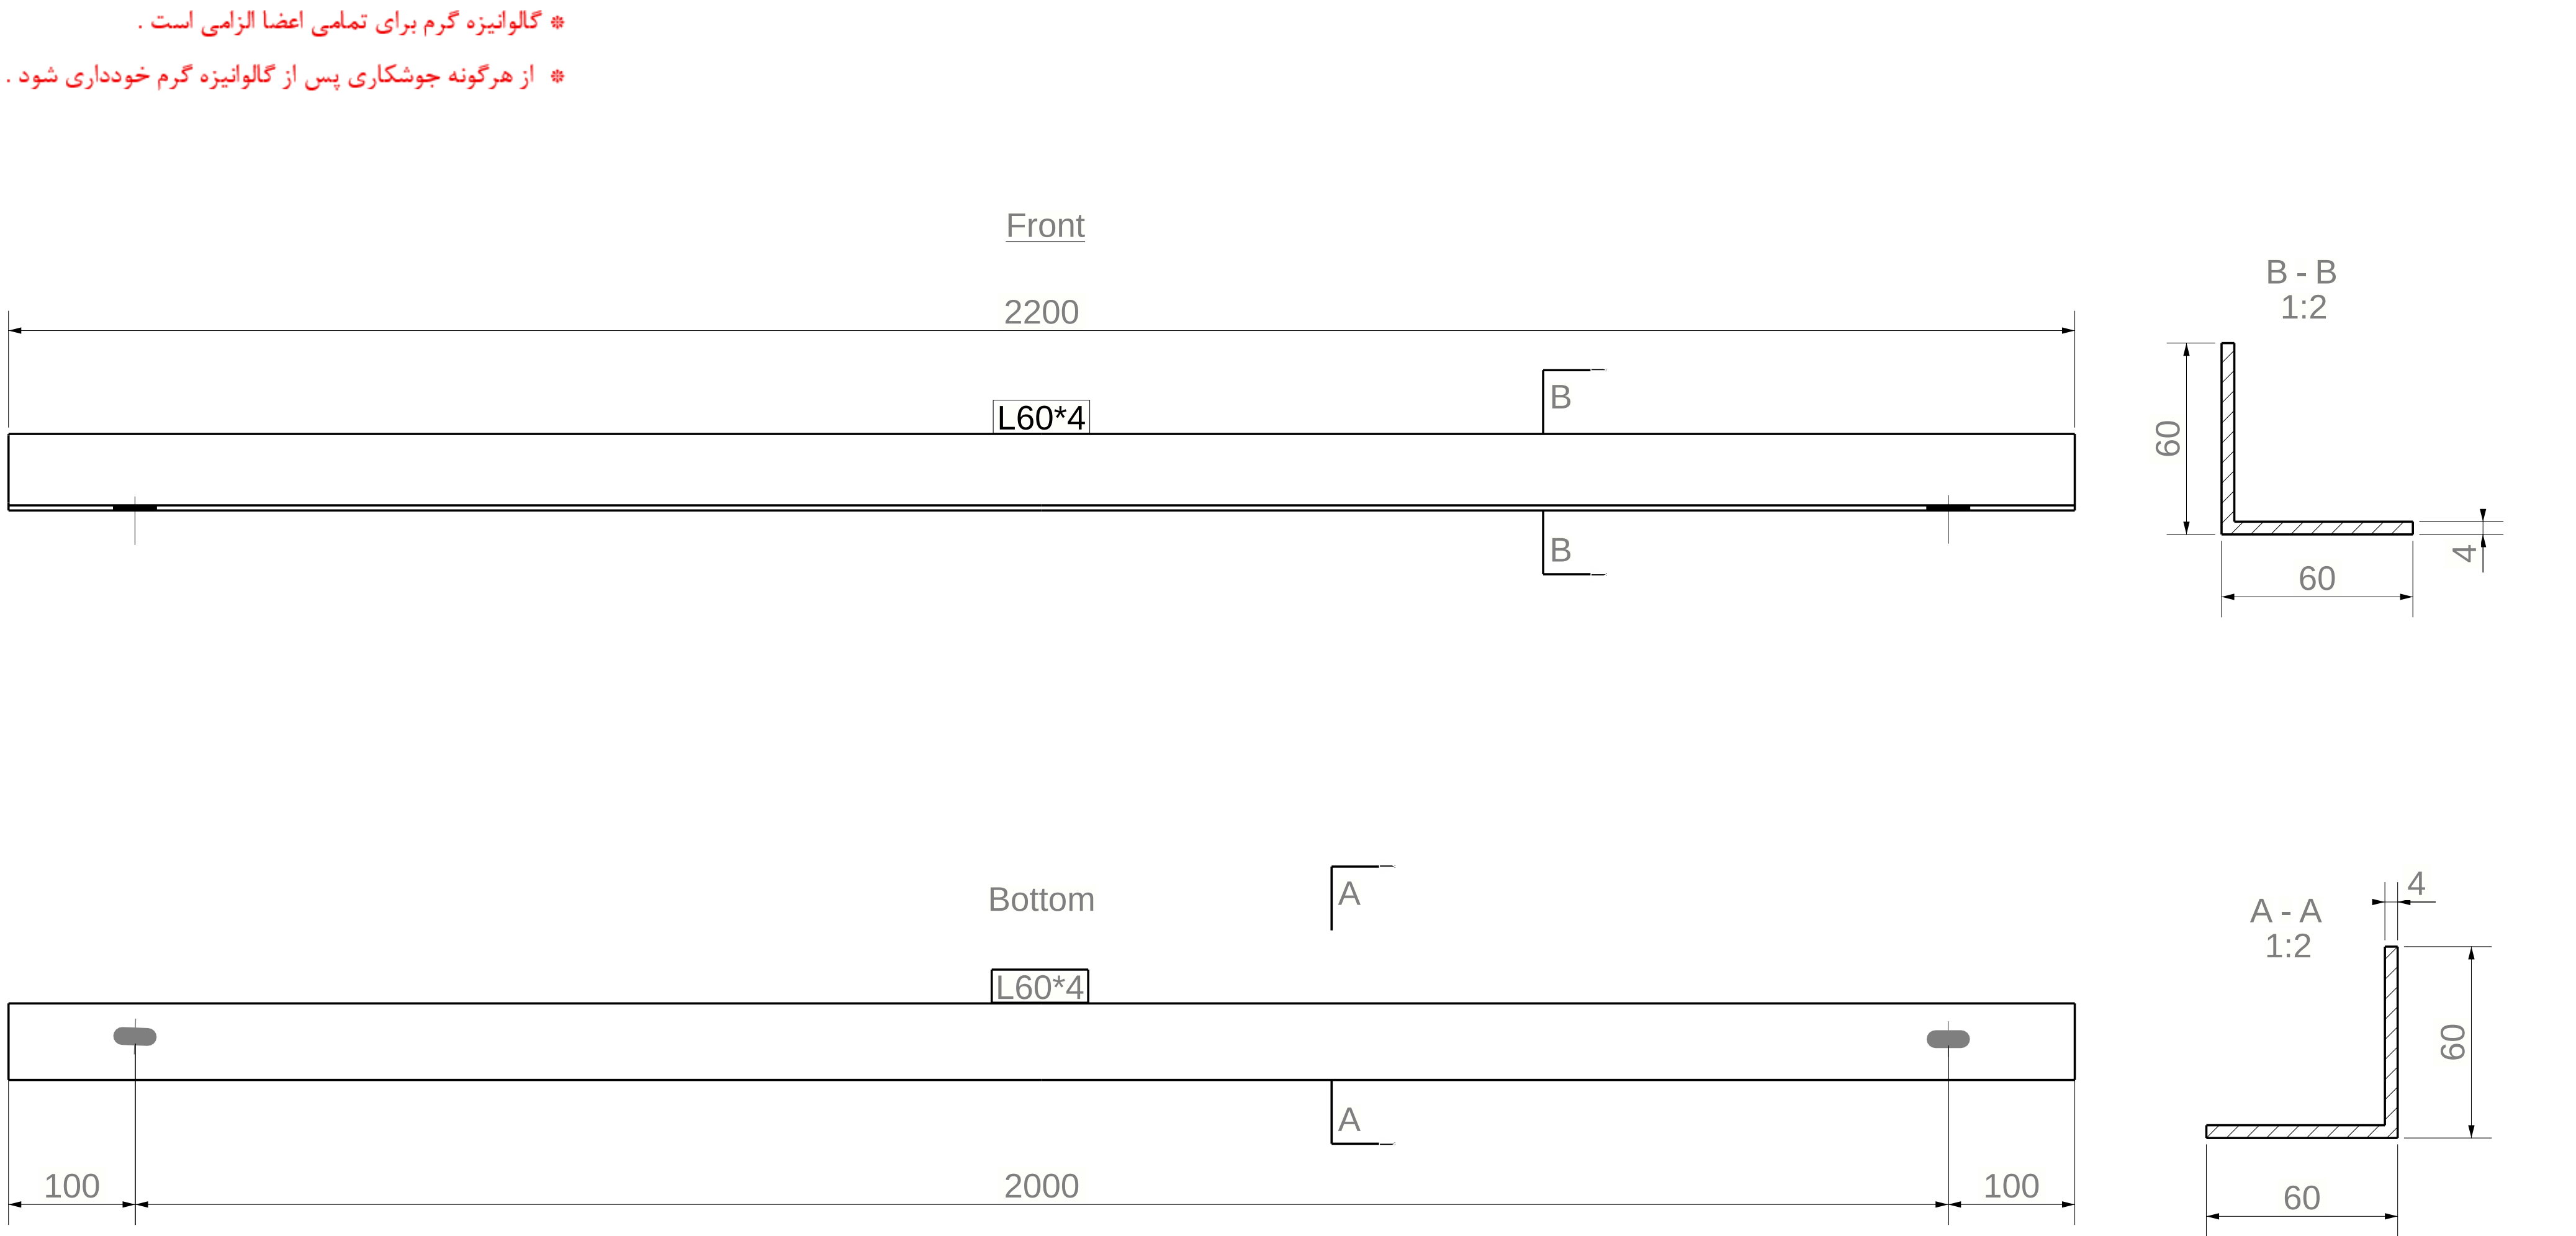



	PROJECT:	Tabel 2x6	
	Designer :	[BAZU.1]	
	DRAWING NAME:		
	Manager :	Maham_Shargh	

* گالوانیزه گرم برای تمامی اعضا الزامی است .
* از هرگونه جوشکاری پس از گالوانیزه گرم خودداری شود .

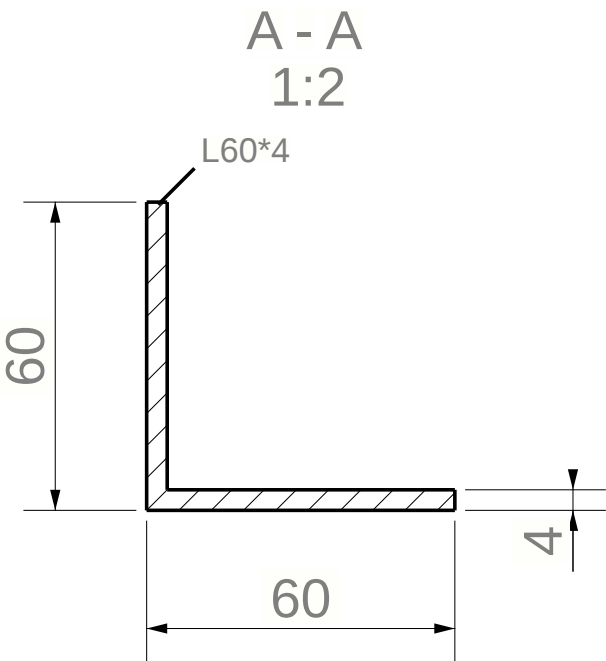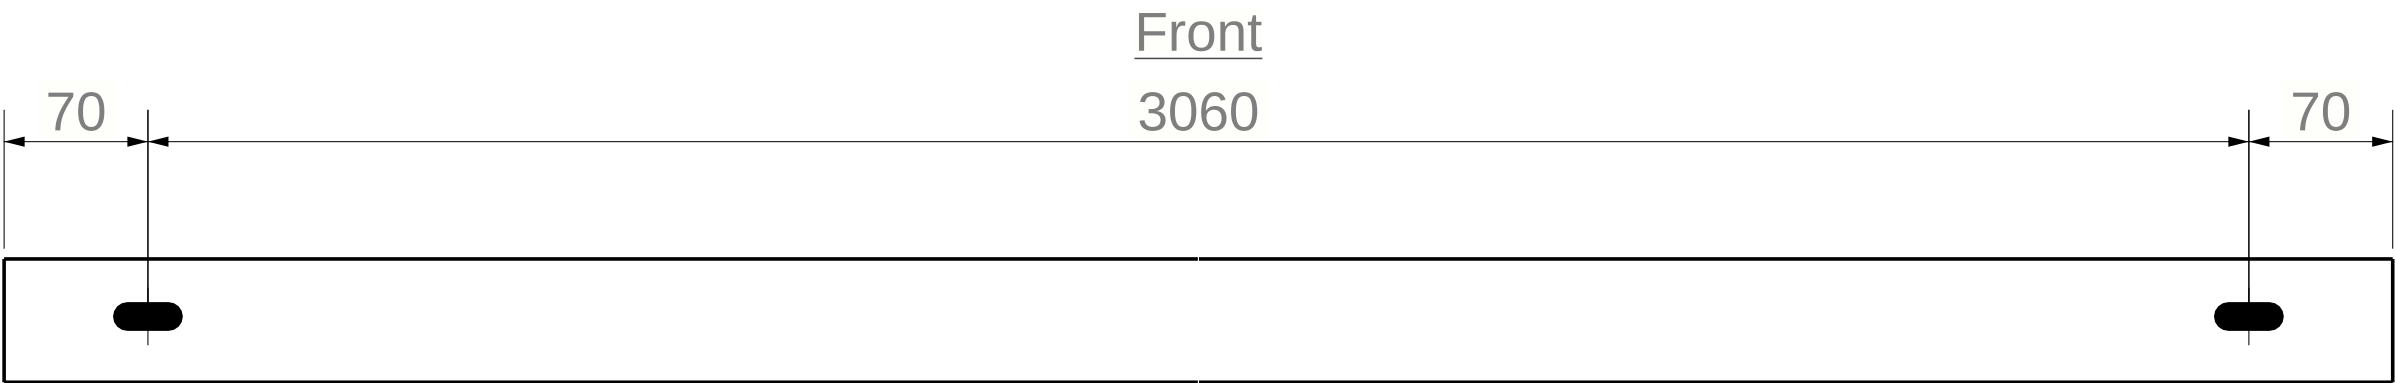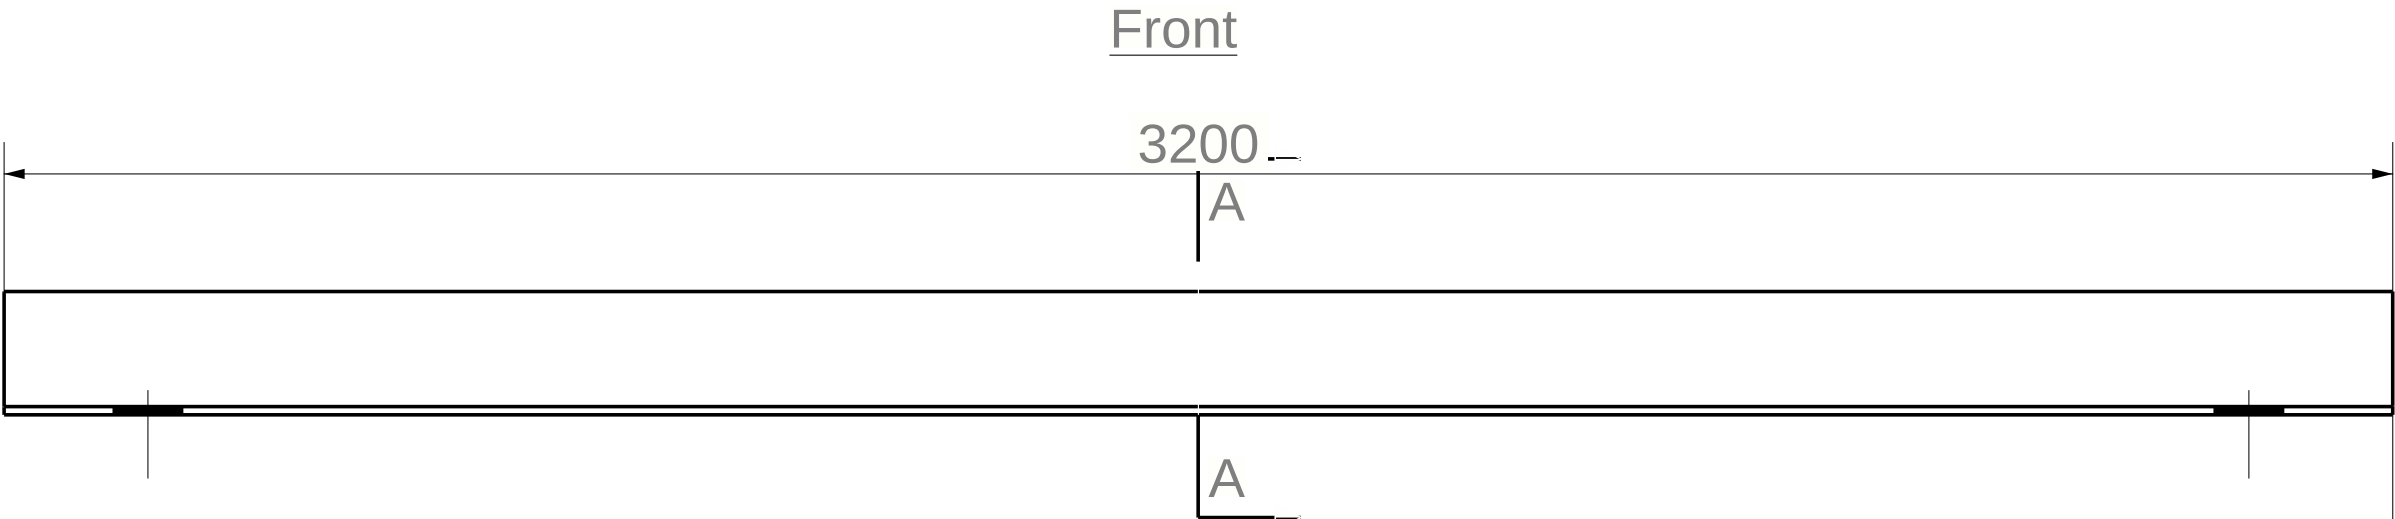

	PROJECT:	Tabel 2x6	
	Designer :		ACE Active CIVIL Group Engineers
	DRAWING NAME:	[BR.1]	
	Manager :	Maham_Shargh	



* گالوانیزه گرم برای تمامی اعضا الزامی است .
* از هرگونه جوشکاری پس از گالوانیزه گرم خودداری شود .

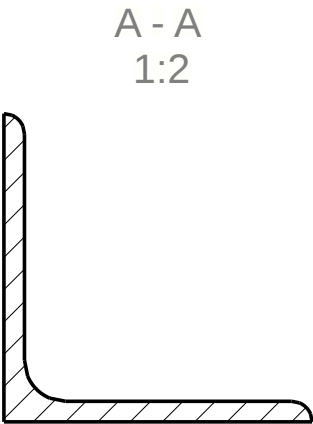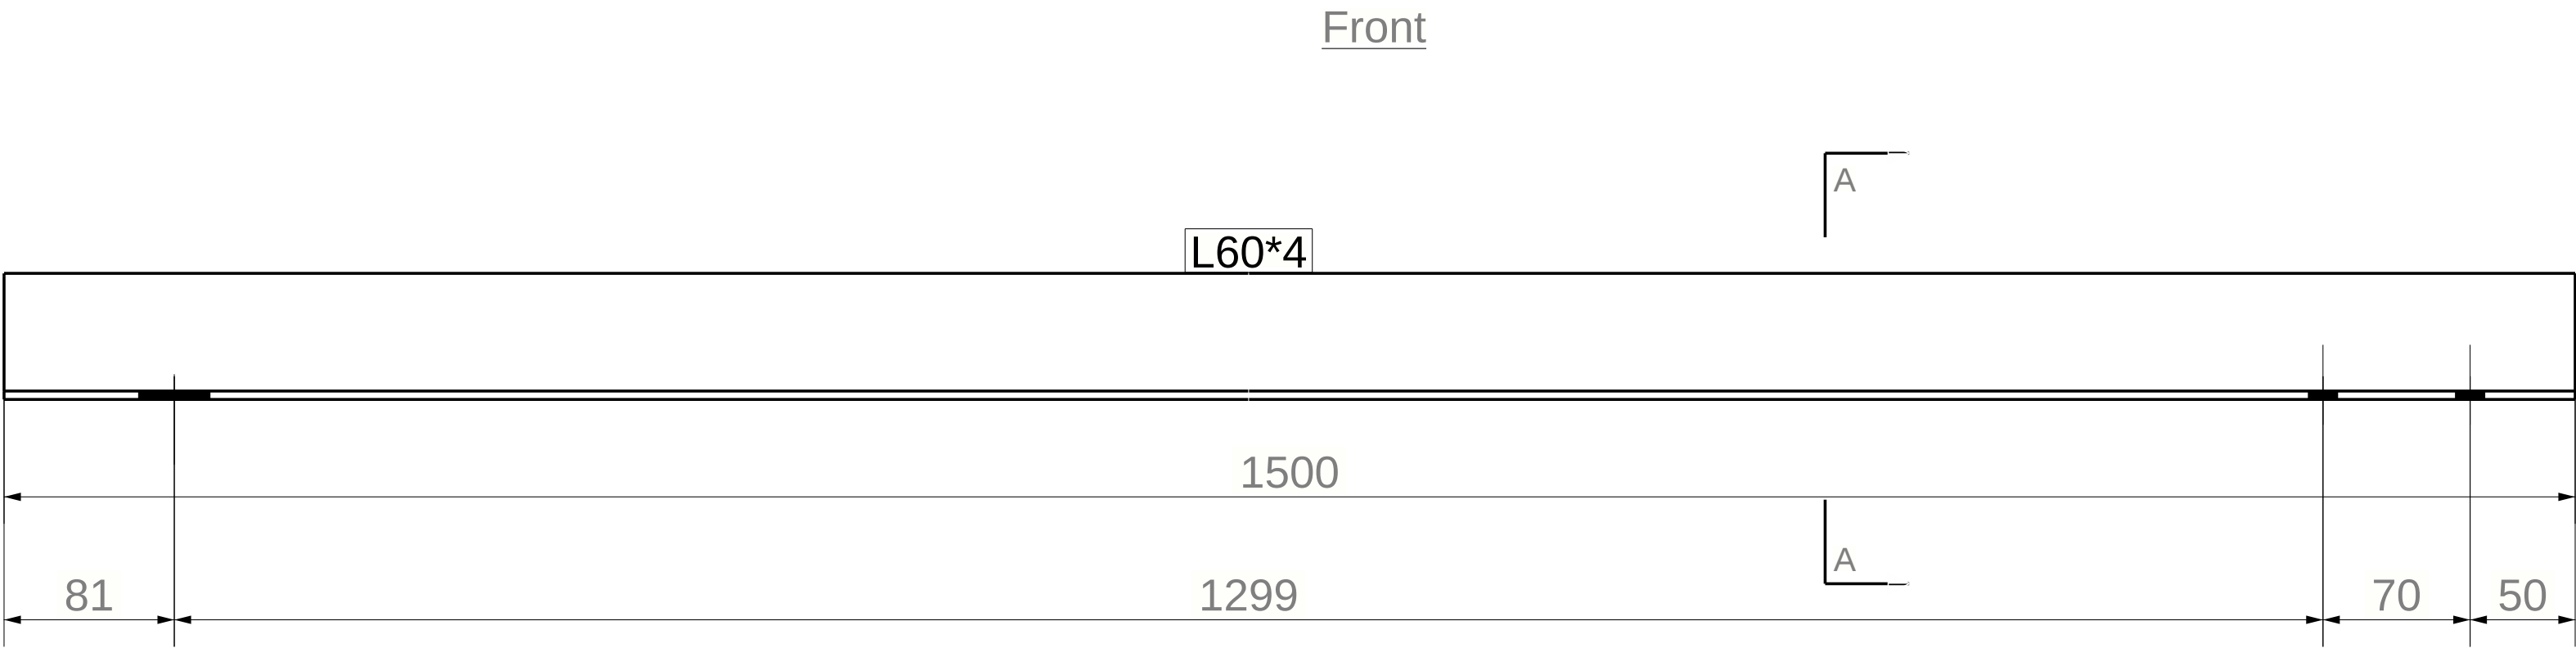

	PROJECT:	Tabel 2x6	
	Designer :		ACE Active CIVIL Group Engineers
	DRAWING NAME:	[BR.2]	
	Manager :	Maham_Shargh	

* گالوانیزه گرم برای تمامی اعضا الزامی است .

* از هرگونه جوشکاری پس از گالوانیزه گرم خودداری شود .

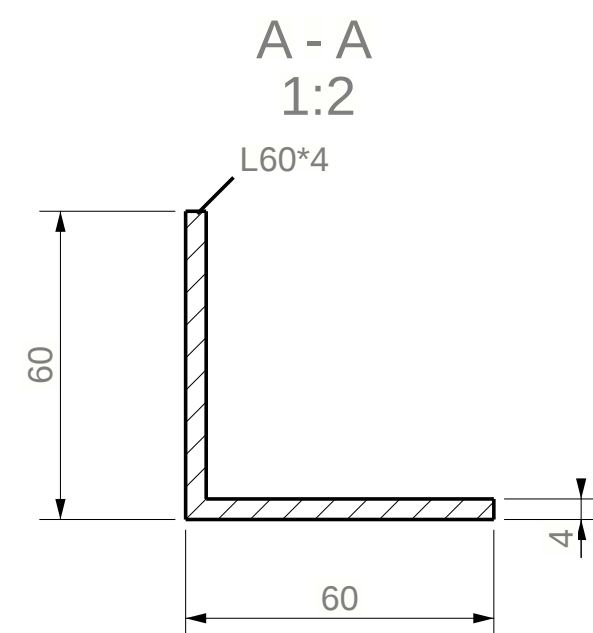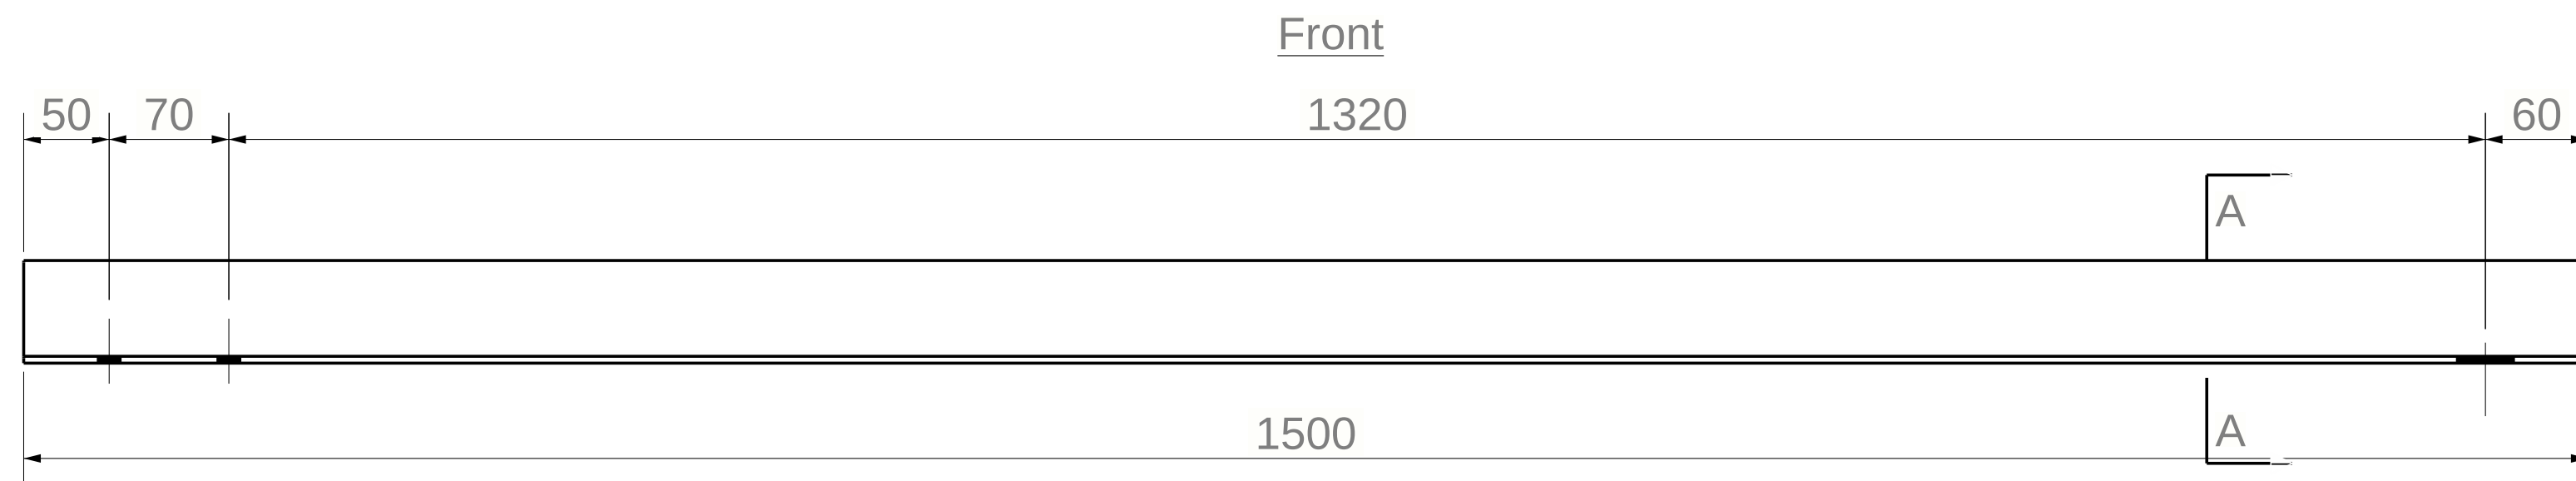

PROJECT:

Designer :

DRAWING
NAME:

Manager :


Tabel 2x6

[BR.3]

Maham_Shargh

ACE
Active CIVIL
Group Engineers



* گالوانیزه گرم برای تمامی اعضا الزامی است .
* از هرگونه جوشکاری پس از گالوانیزه گرم خودداری شود .

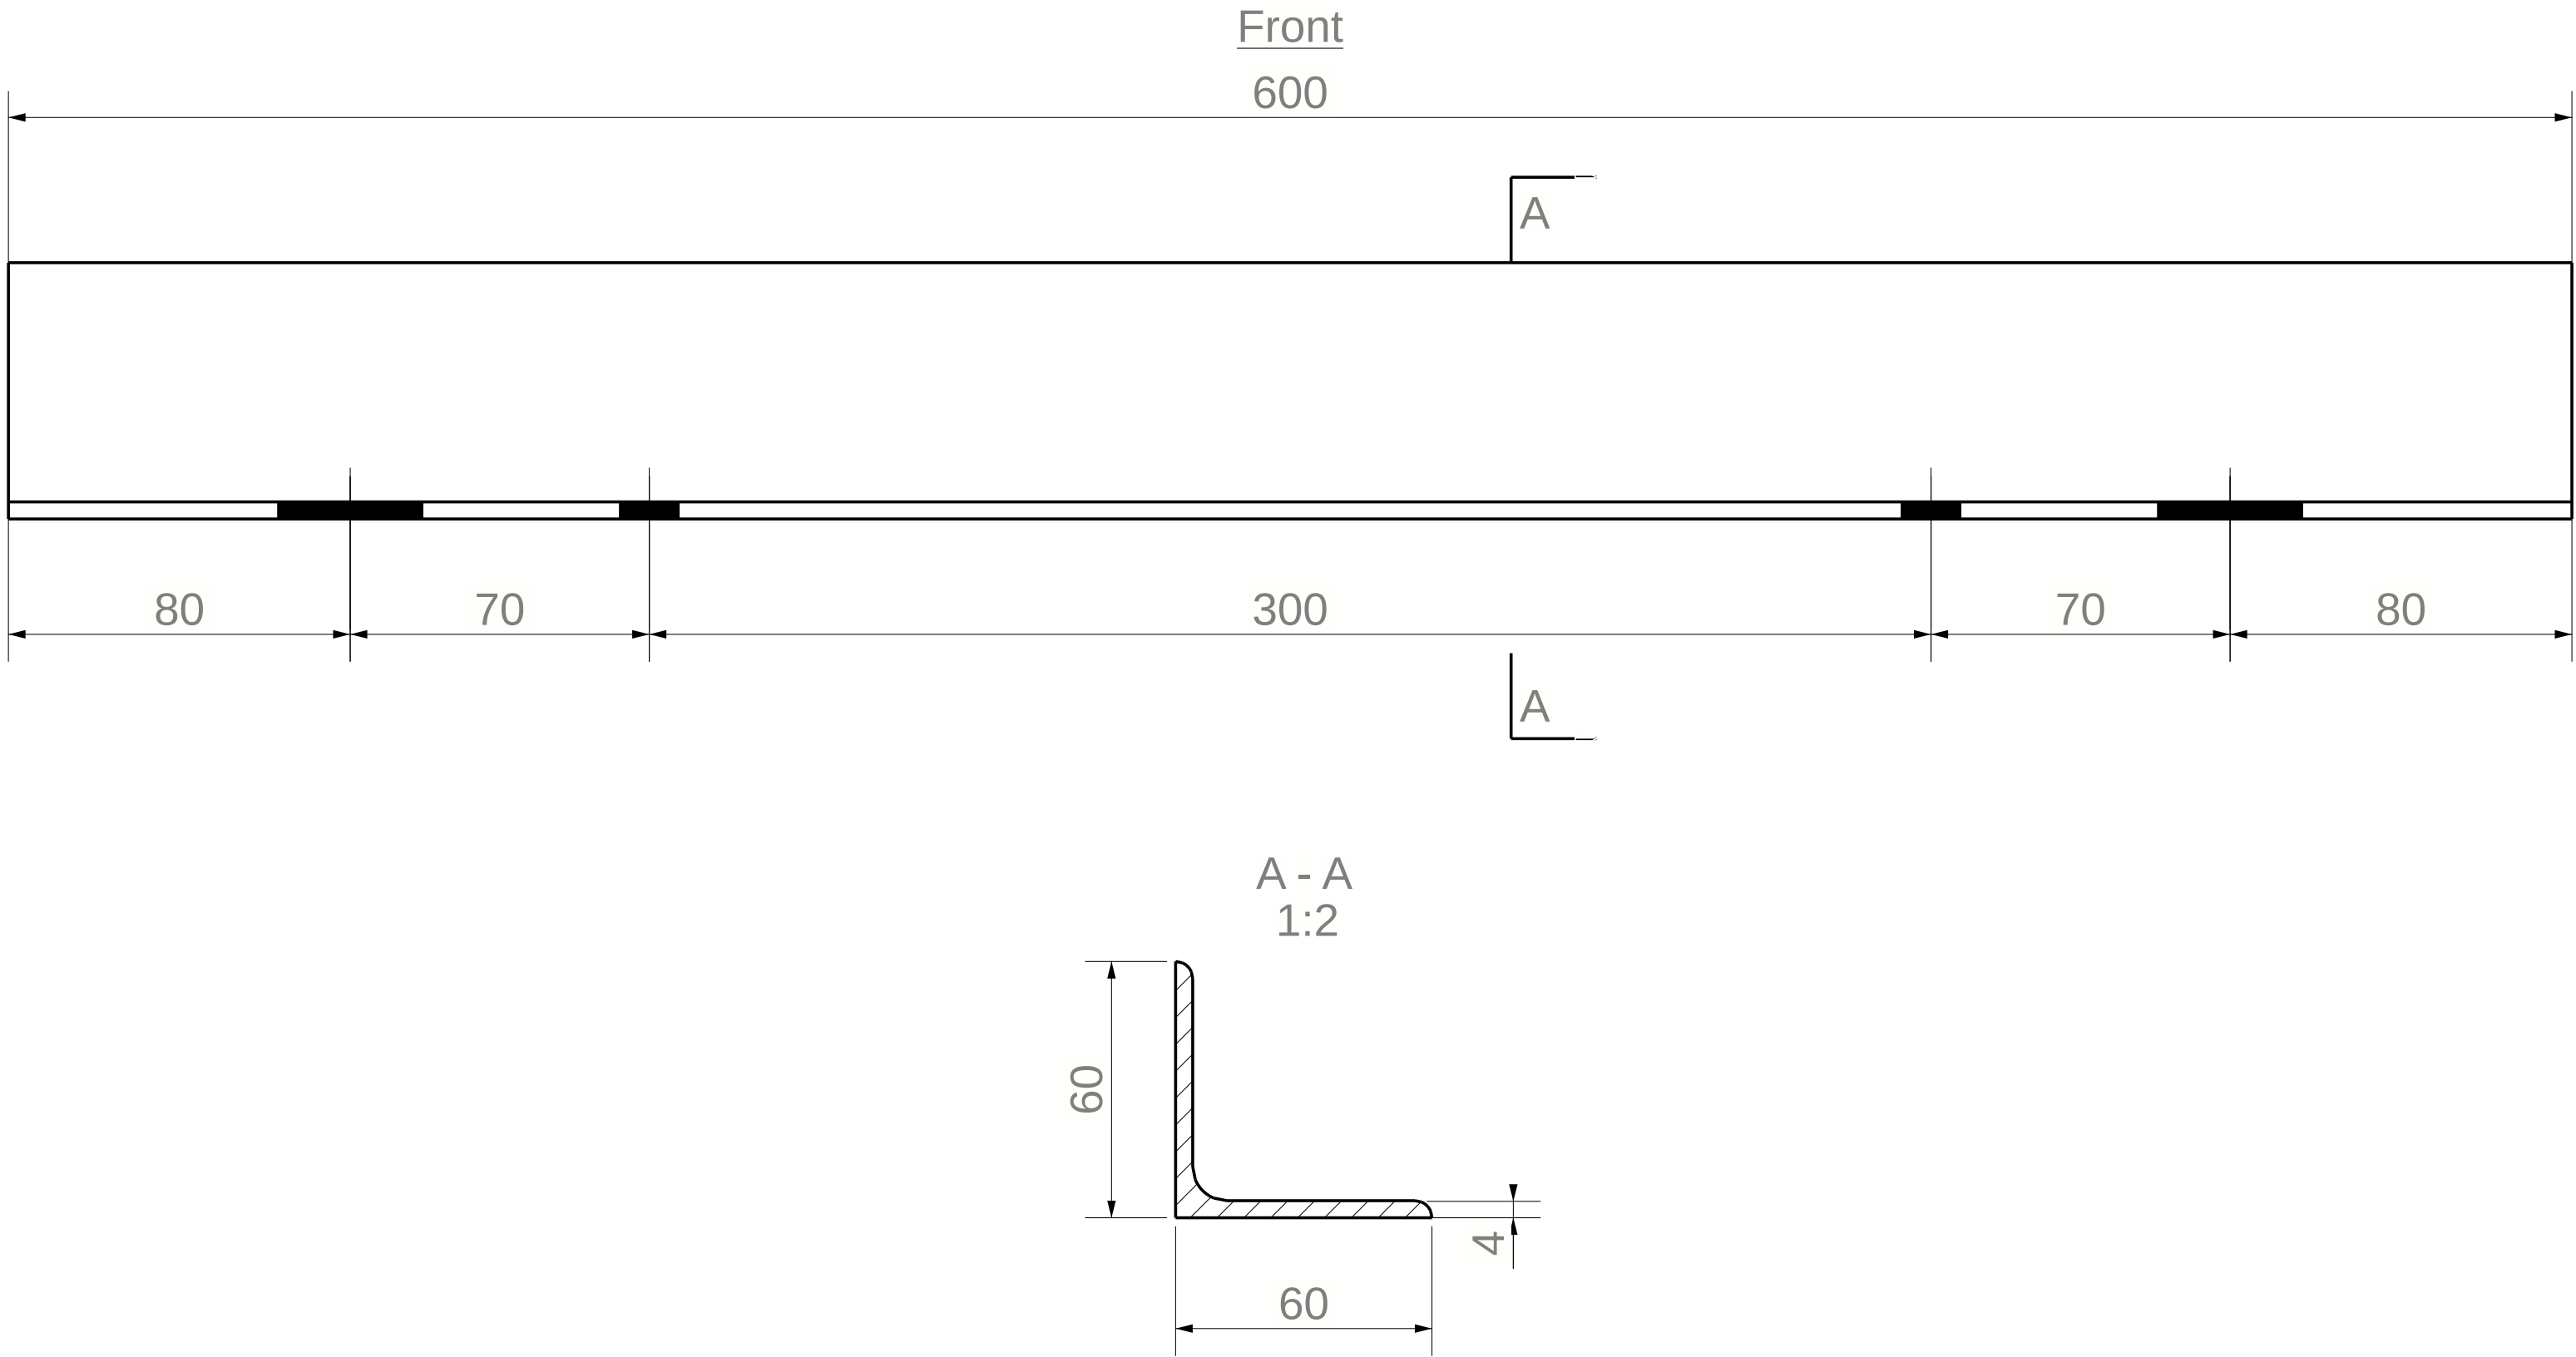

	PROJECT:	Tabel 2x6	
	Designer :		ACE Active CIVIL Group Engineers
	DRAWING NAME:	[BR_C.1]	
	Manager :	Maham_Shargh	

* گالوانیزه گرم برای تمامی اعضا الزامی است .

* از هرگونه جوشکاری پس از گالوانیزه گرم خودداری شود .

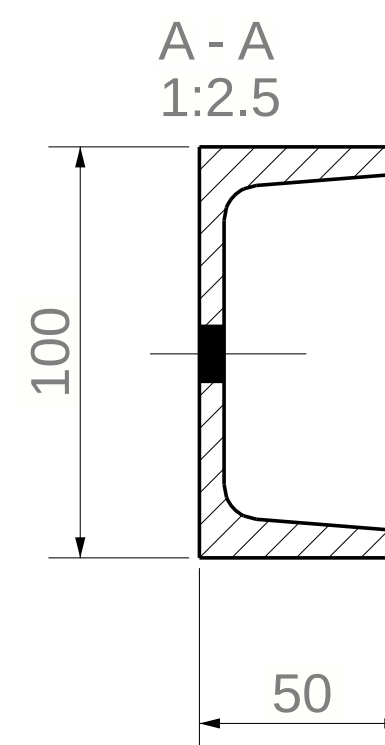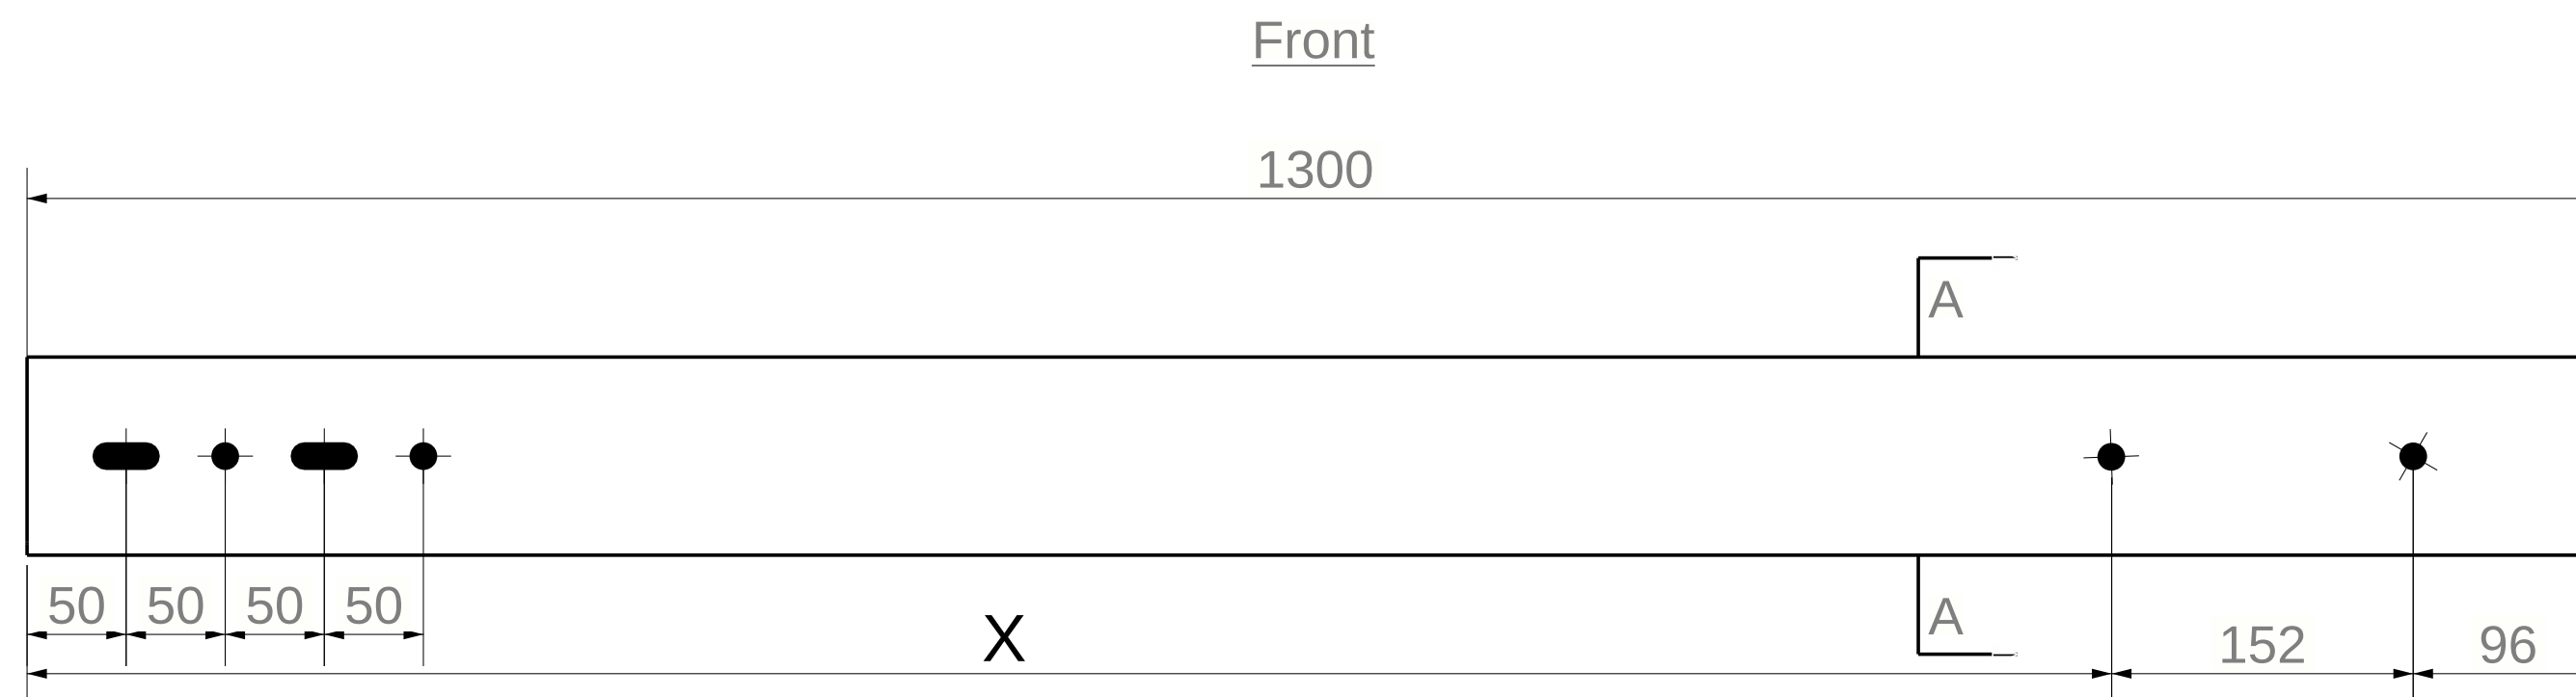

PROJECT:

Designer :

DRAWING
NAME:

Manager :

Tabel 2x6


[CL.1]

Maham_Shargh

ACE
Active CIVIL
Group Engineers

* گالوانیزه گرم برای تمامی اعضا الزامی است .

* از هرگونه جوشکاری پس از گالوانیزه گرم خودداری شود .

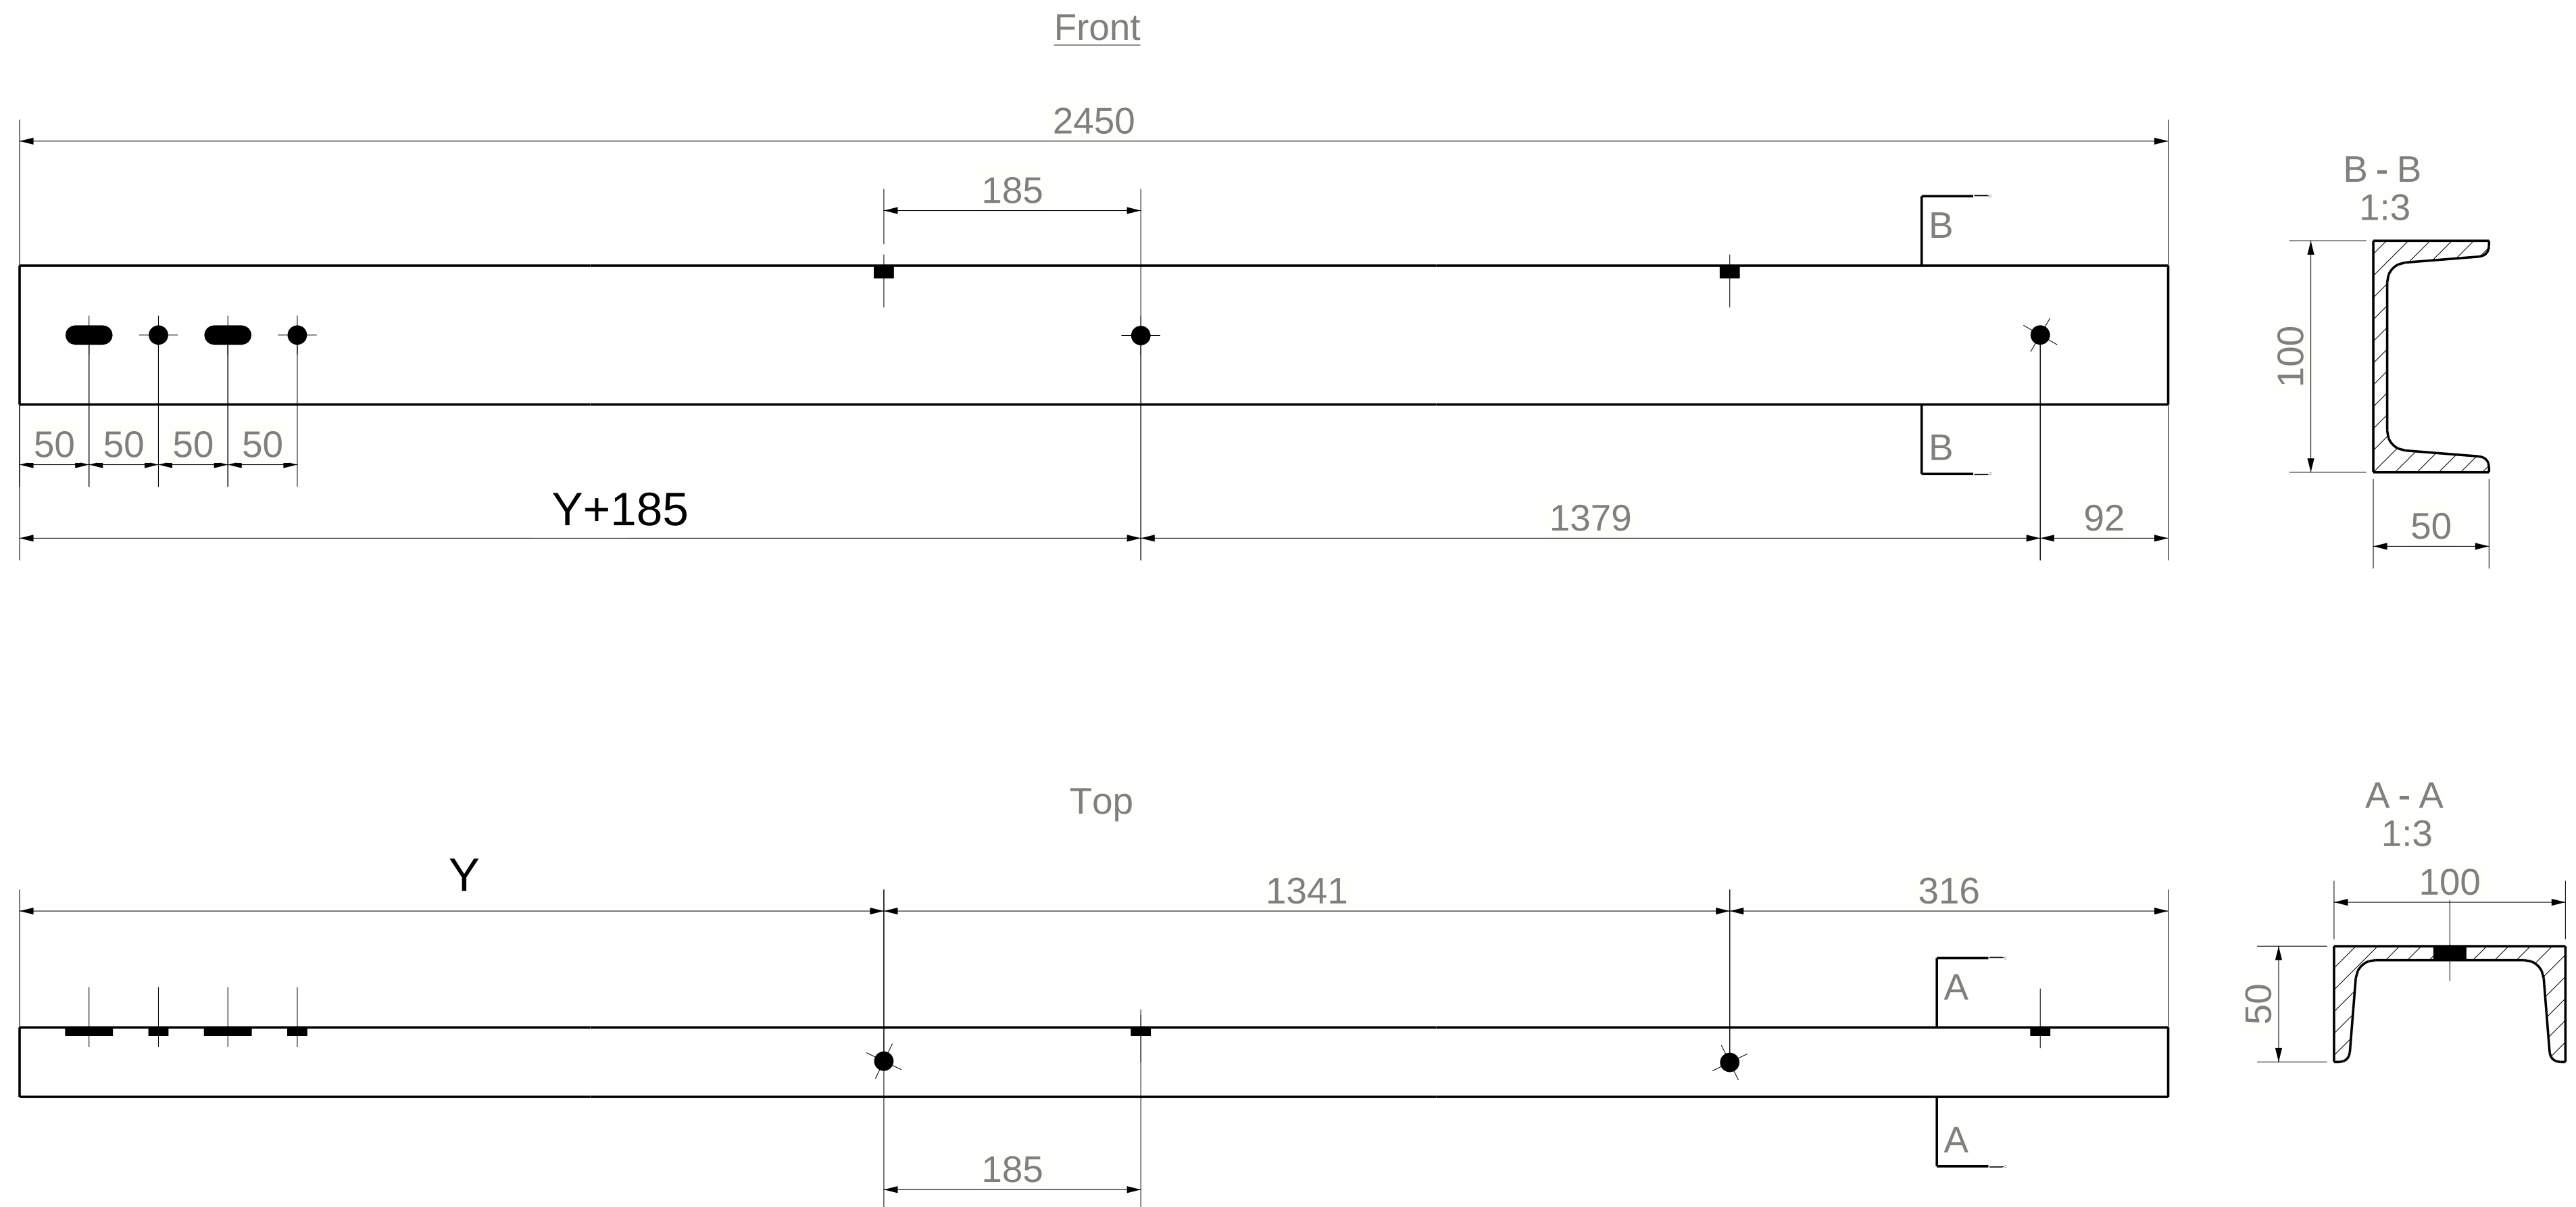

PROJECT:

Designer :

DRAWING
NAME:

Manager :

Tabel 2x6



[CL.2]

Maham_Shargh

ACE
Active CIVIL
Group Engineers

* گالوانیزه گرم برای تمامی اعضا الزامی است .

* از هرگونه جوشکاری پس از گالوانیزه گرم خودداری شود .

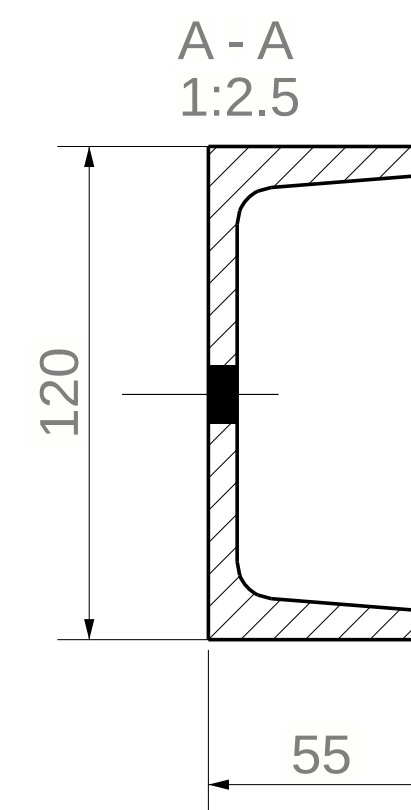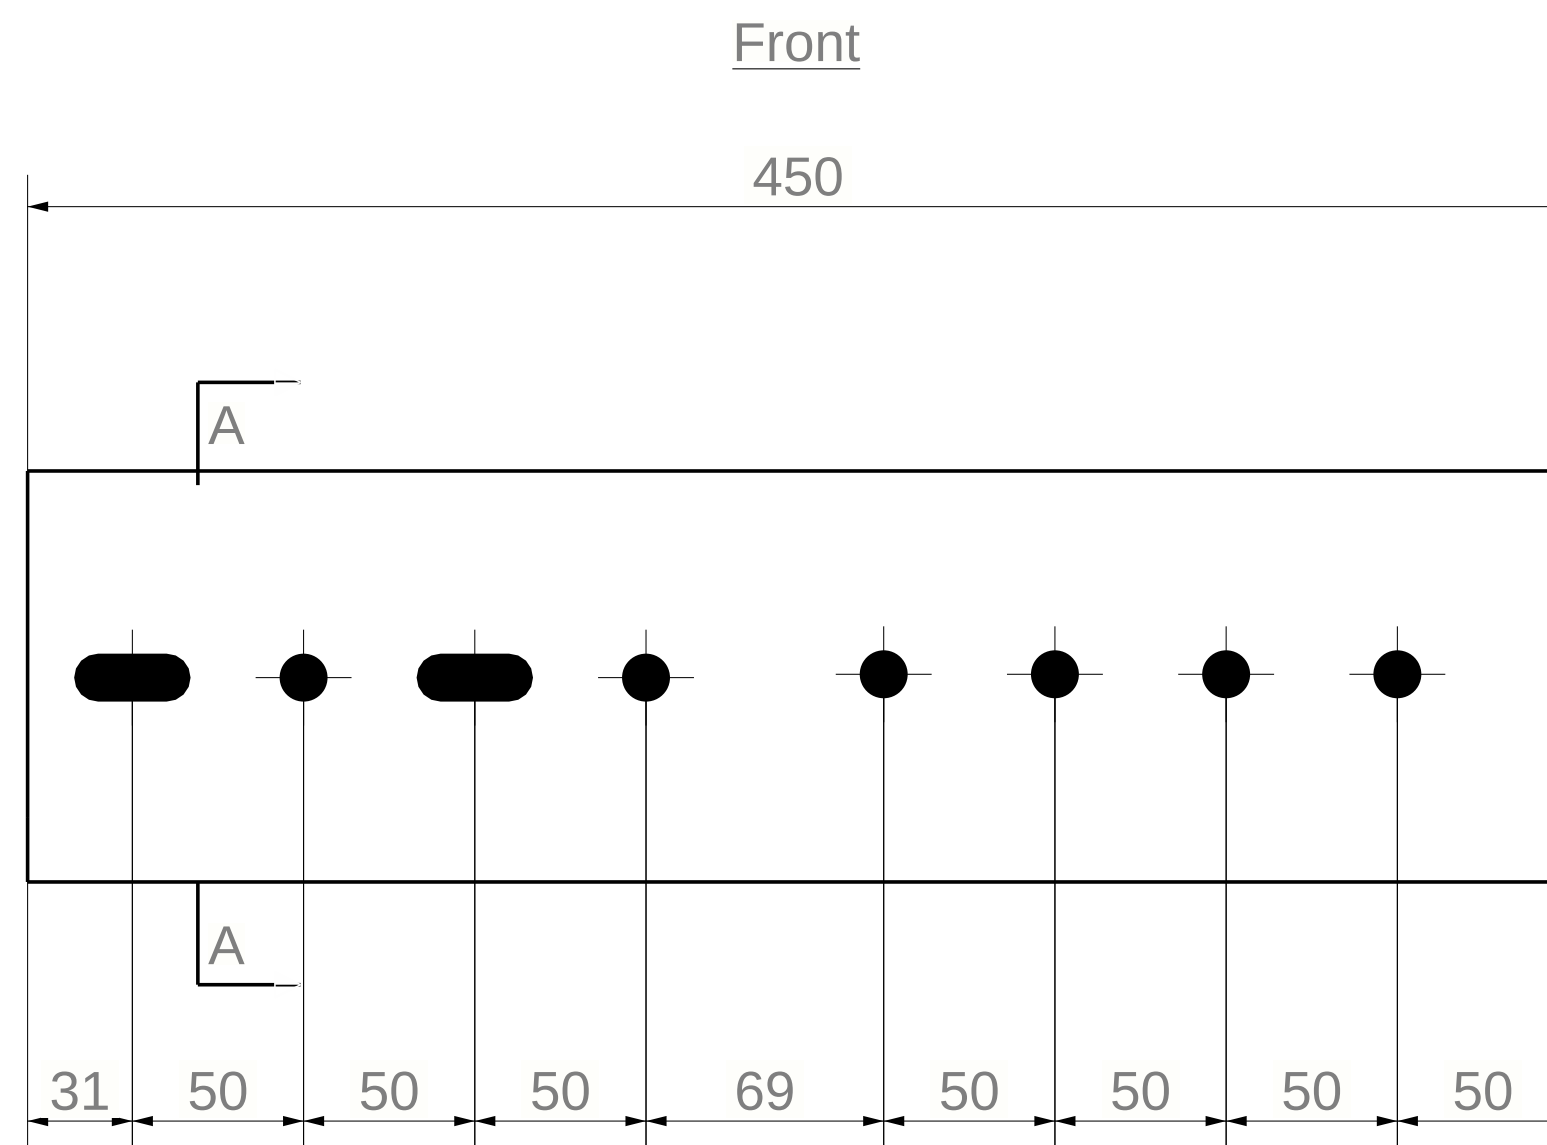

PROJECT:

Designer :

DRAWING
NAME:

Manager :

Tabel 2x6



[CL_C.1]

Maham_Shargh

ACE
Active CIVIL
Group Engineers

* گالوانیزه گرم برای تمامی اعضا الزامی است .

* از هرگونه جوشکاری پس از گالوانیزه گرم خودداری شود .

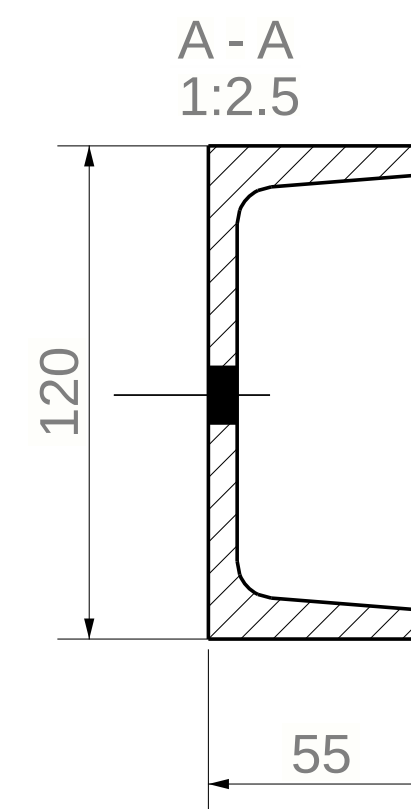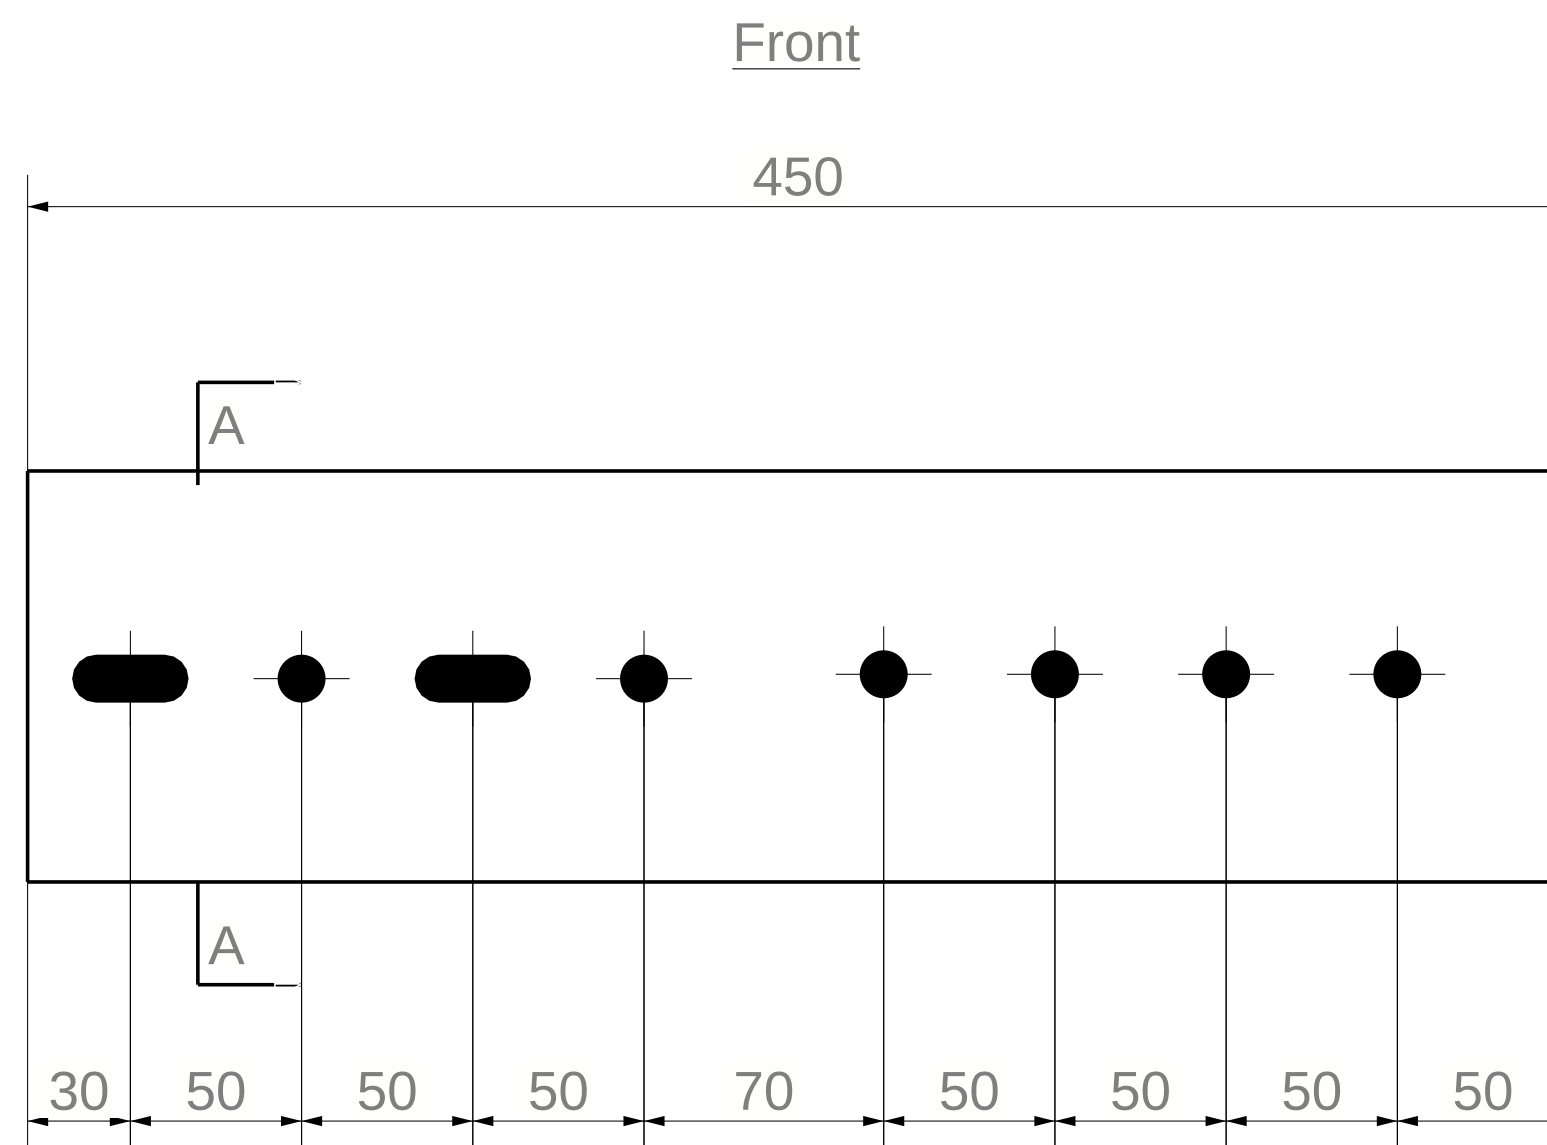

PROJECT:

Designer :

DRAWING
NAME:

Manager :

Tabel 2x6





[CL_C.2]

Maham_Shargh

ACE
Active CIVIL
Group Engineers

* گالوانیزه گرم برای تمامی اعضا الزامی است .





* از هرگونه جوشکاری پس از گالوانیزه گرم خودداری شود .

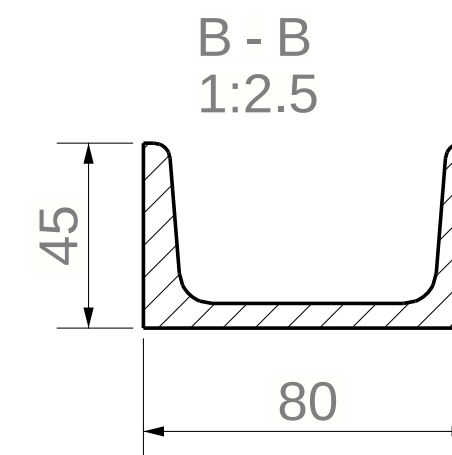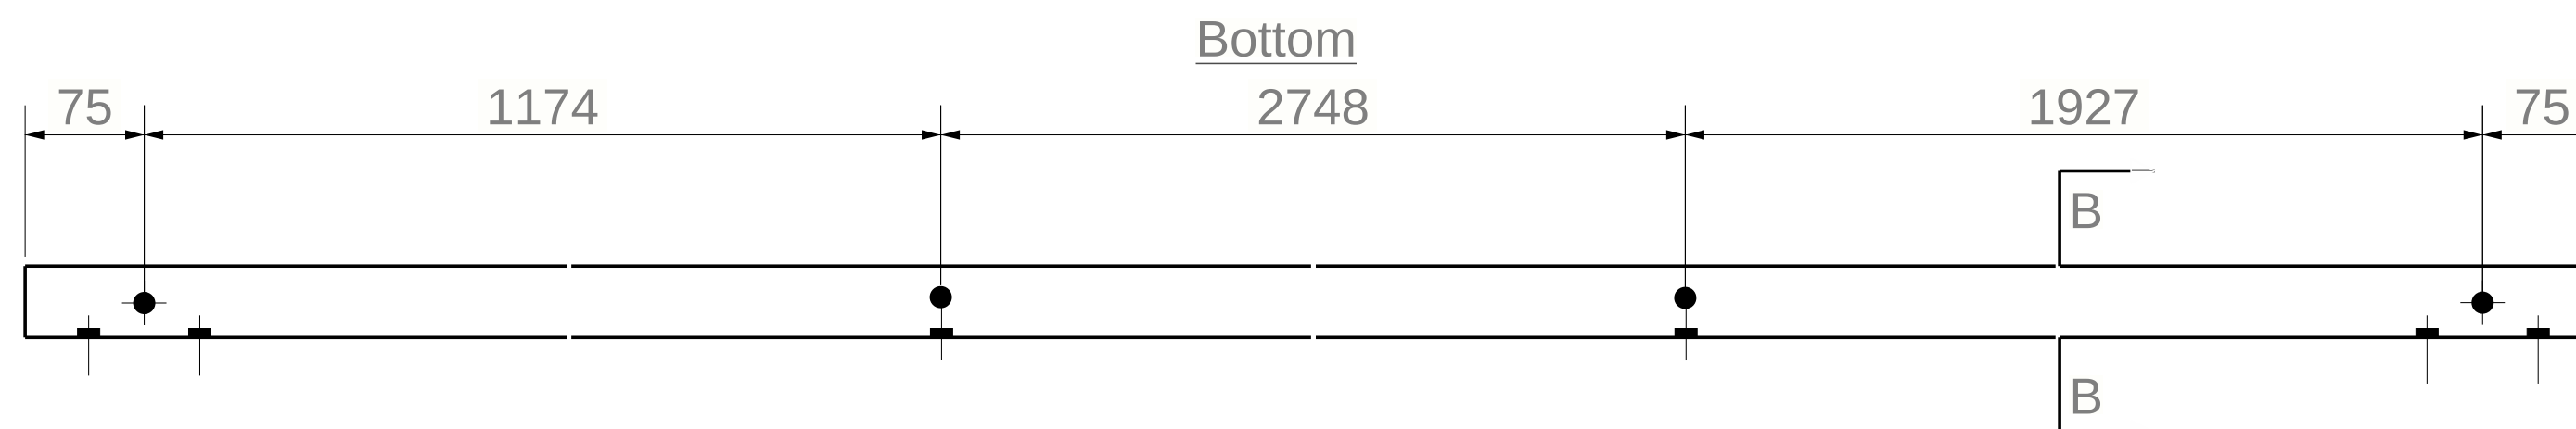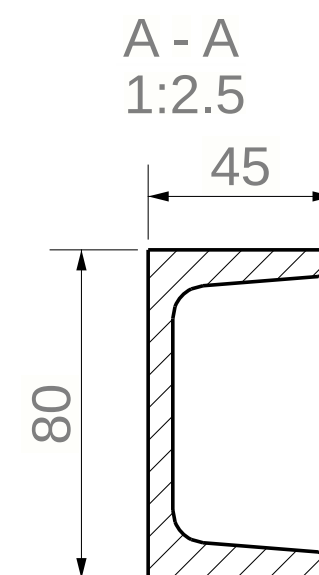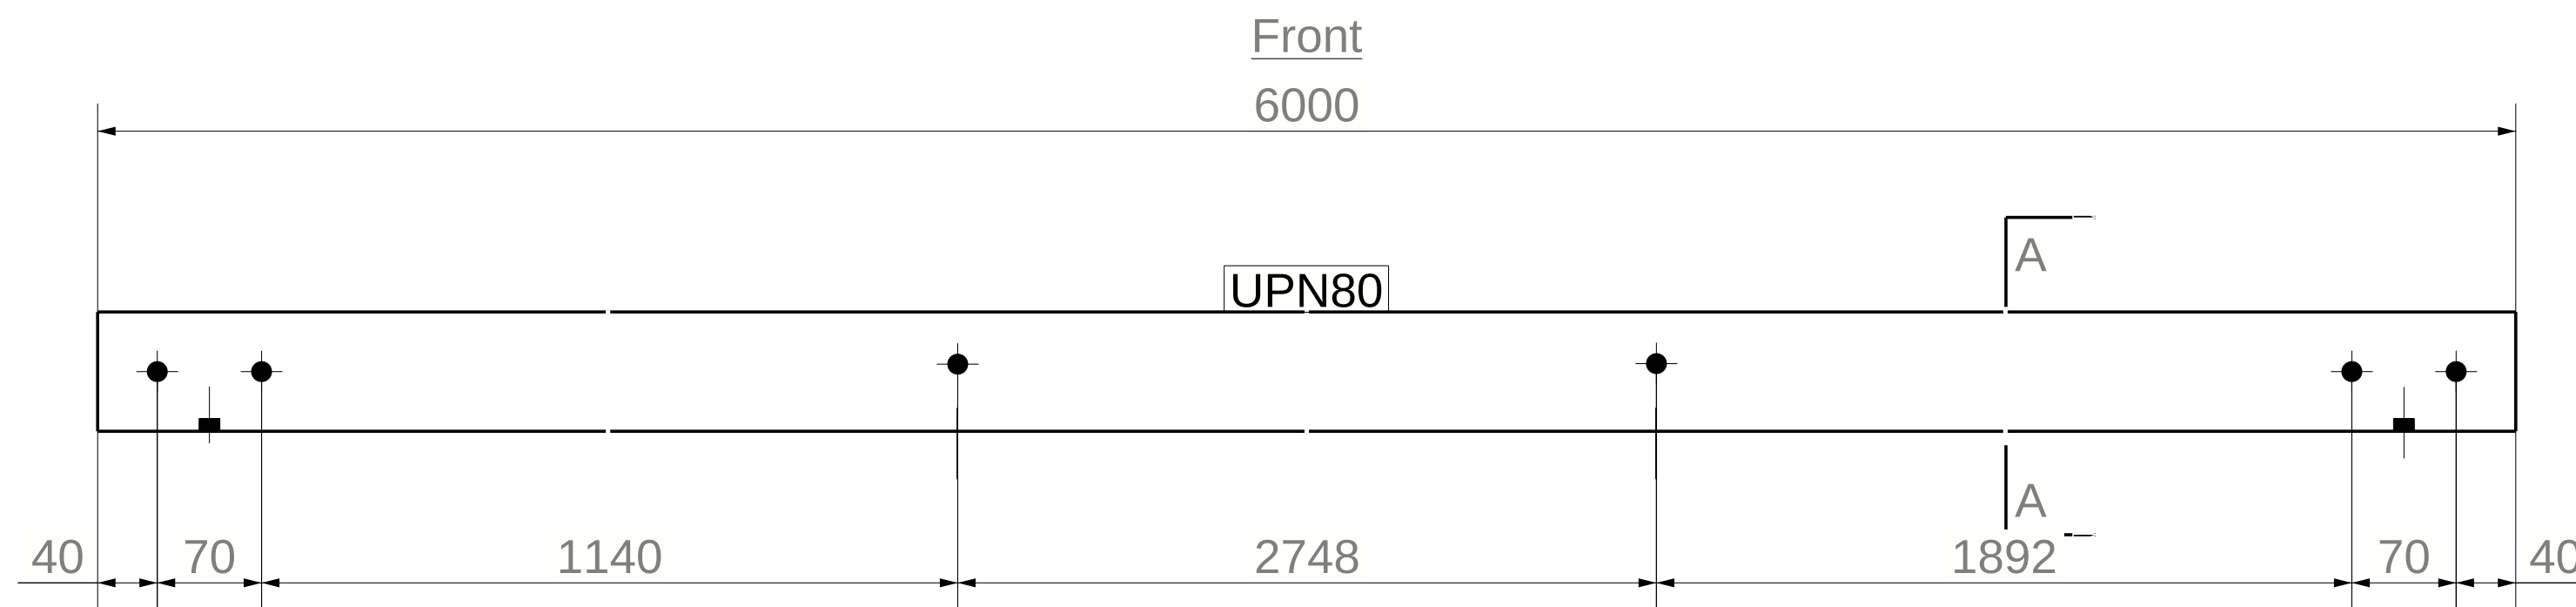

PROJECT:	Tabel 2x6		
Designer :			ACE Active CIVIL Group Engineers
DRAWING NAME:	[PL.1]		
Manager :	Maham_Shargh		

* گالوانیزه گرم برای تمامی اعضا الزامی است .

* از هرگونه جوشکاری پس از گالوانیزه گرم خودداری شود .

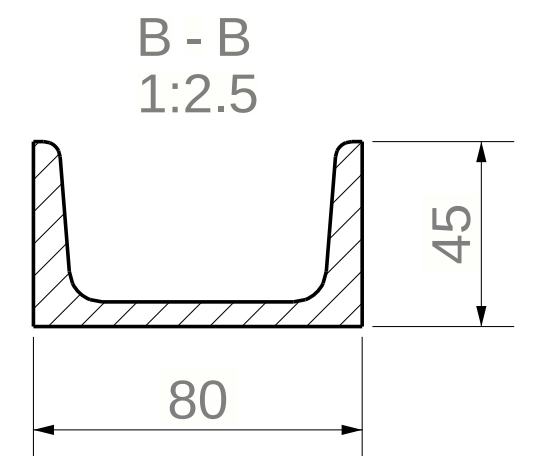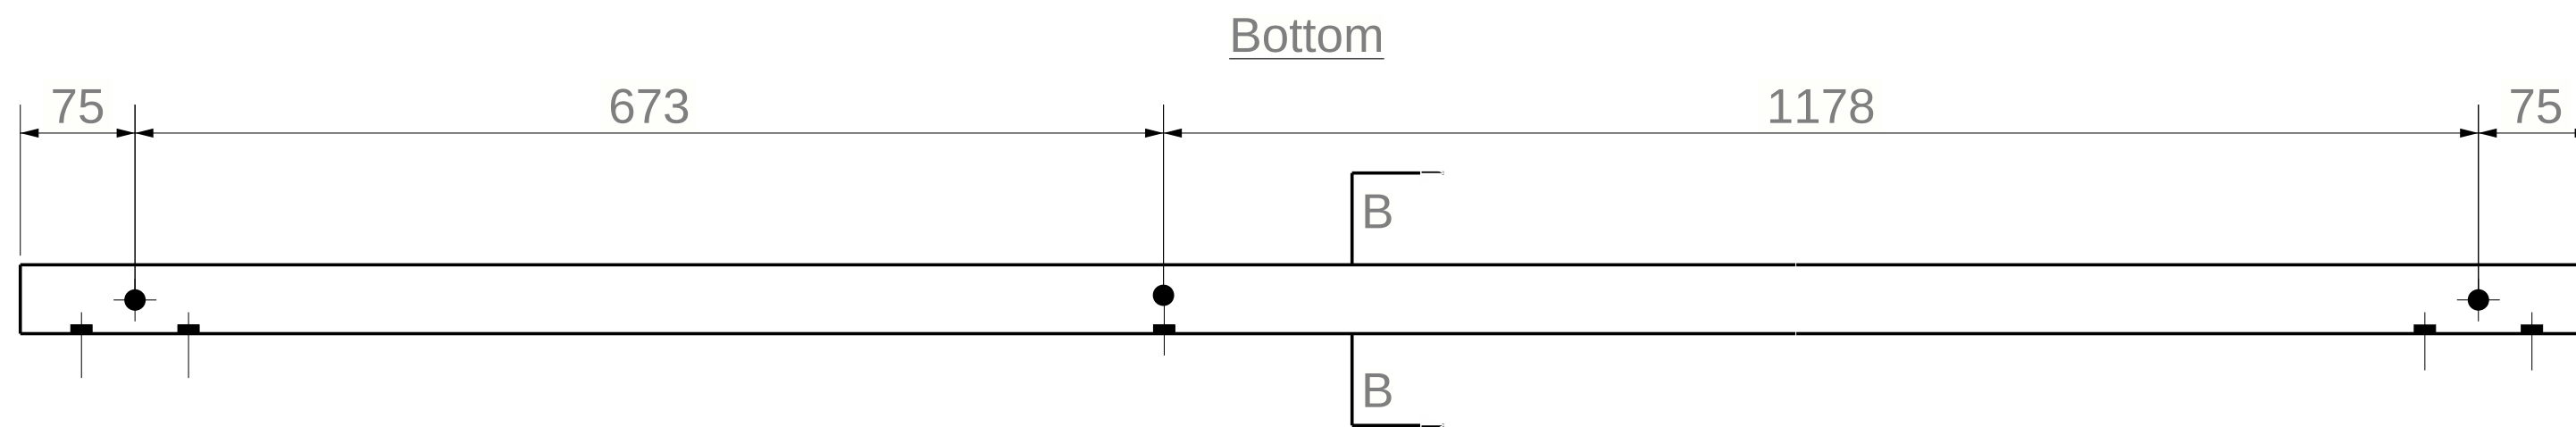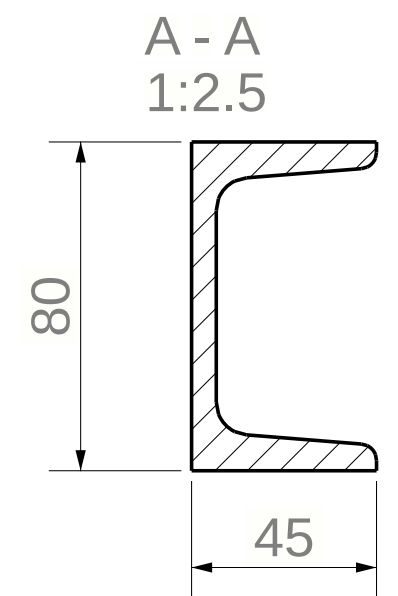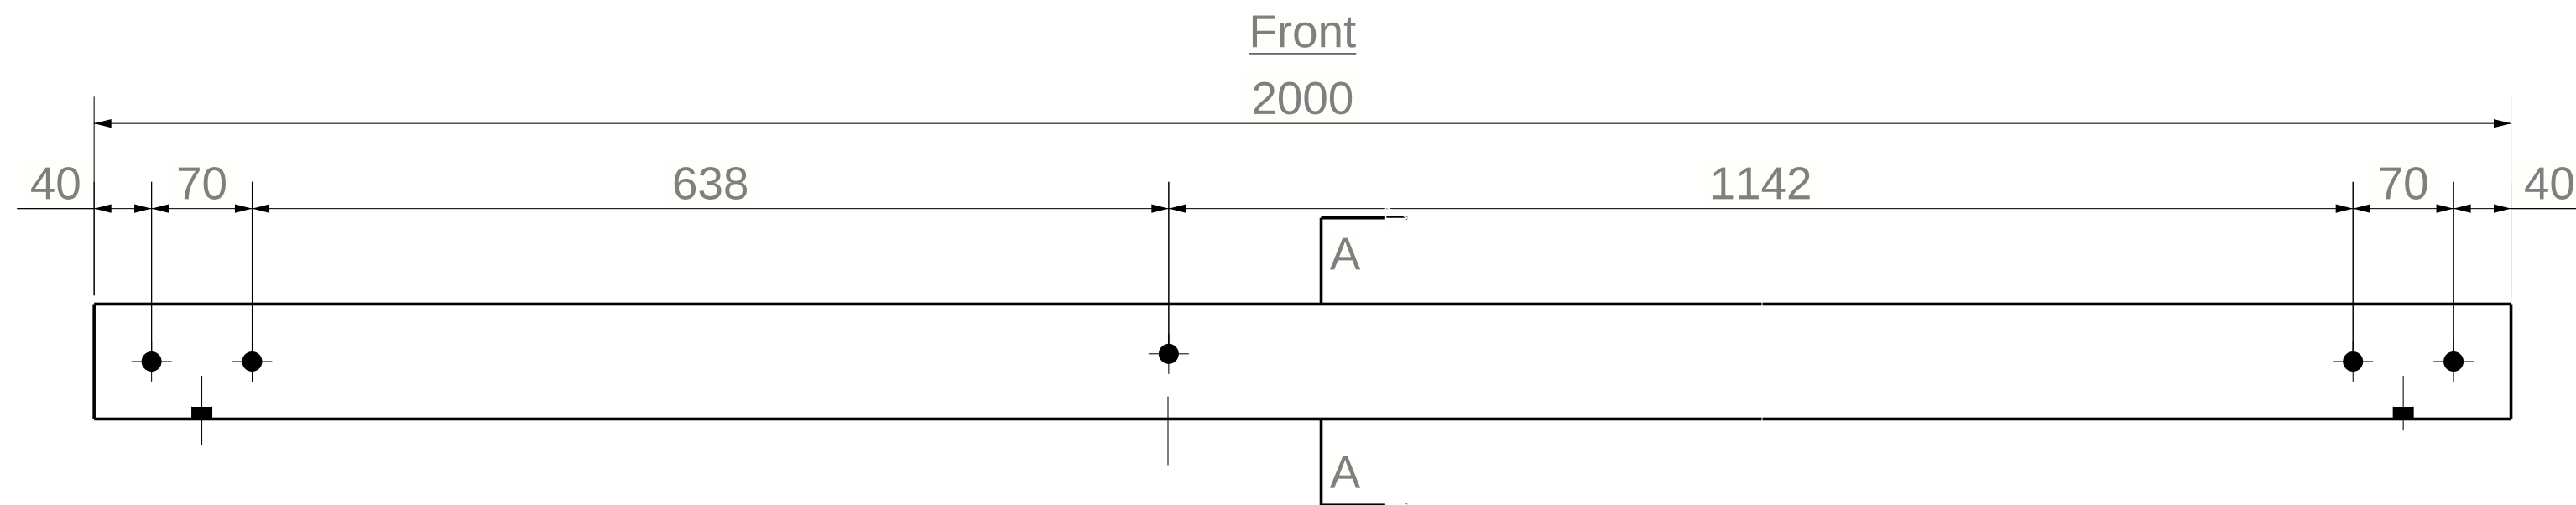

PROJECT:

Designer :

DRAWING
NAME:

Manager :

Tabel 2x6





[PL.2]

Maham_Shargh

ACE
Active CIVIL
Group Engineers

* گالوانیزه گرم برای تمامی اعضا الزامی است .

* از هرگونه جوشکاری پس از گالوانیزه گرم خودداری شود .

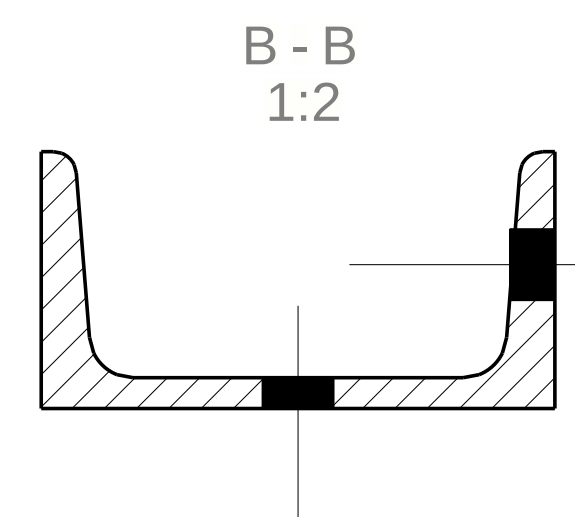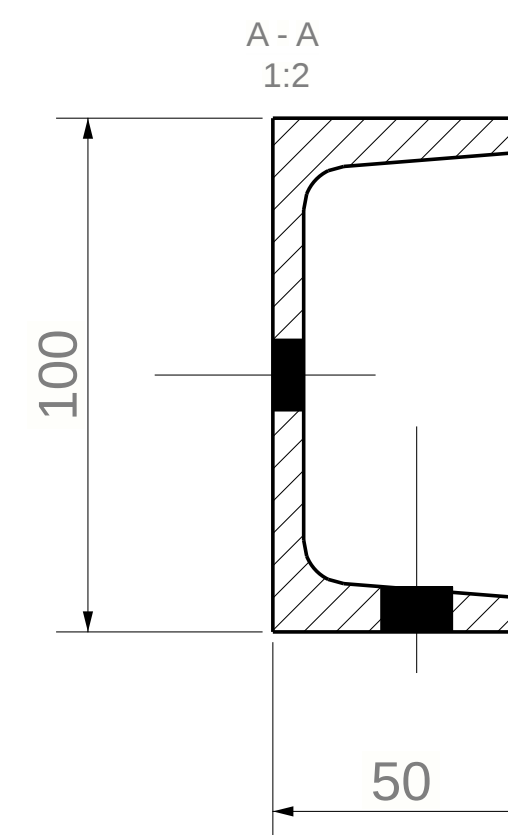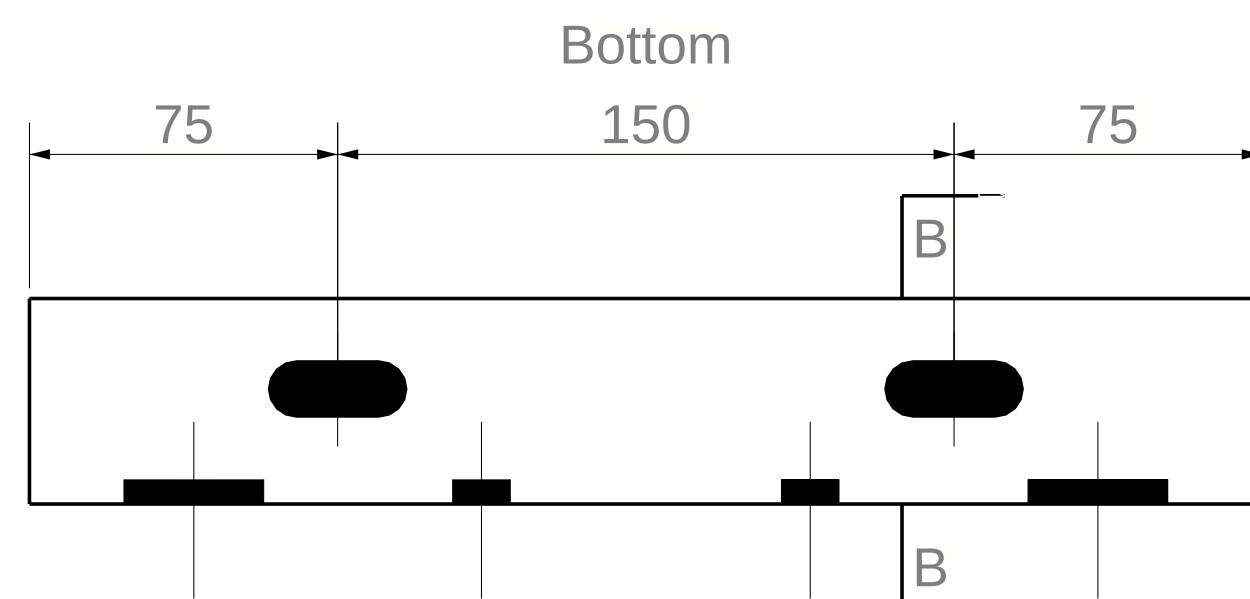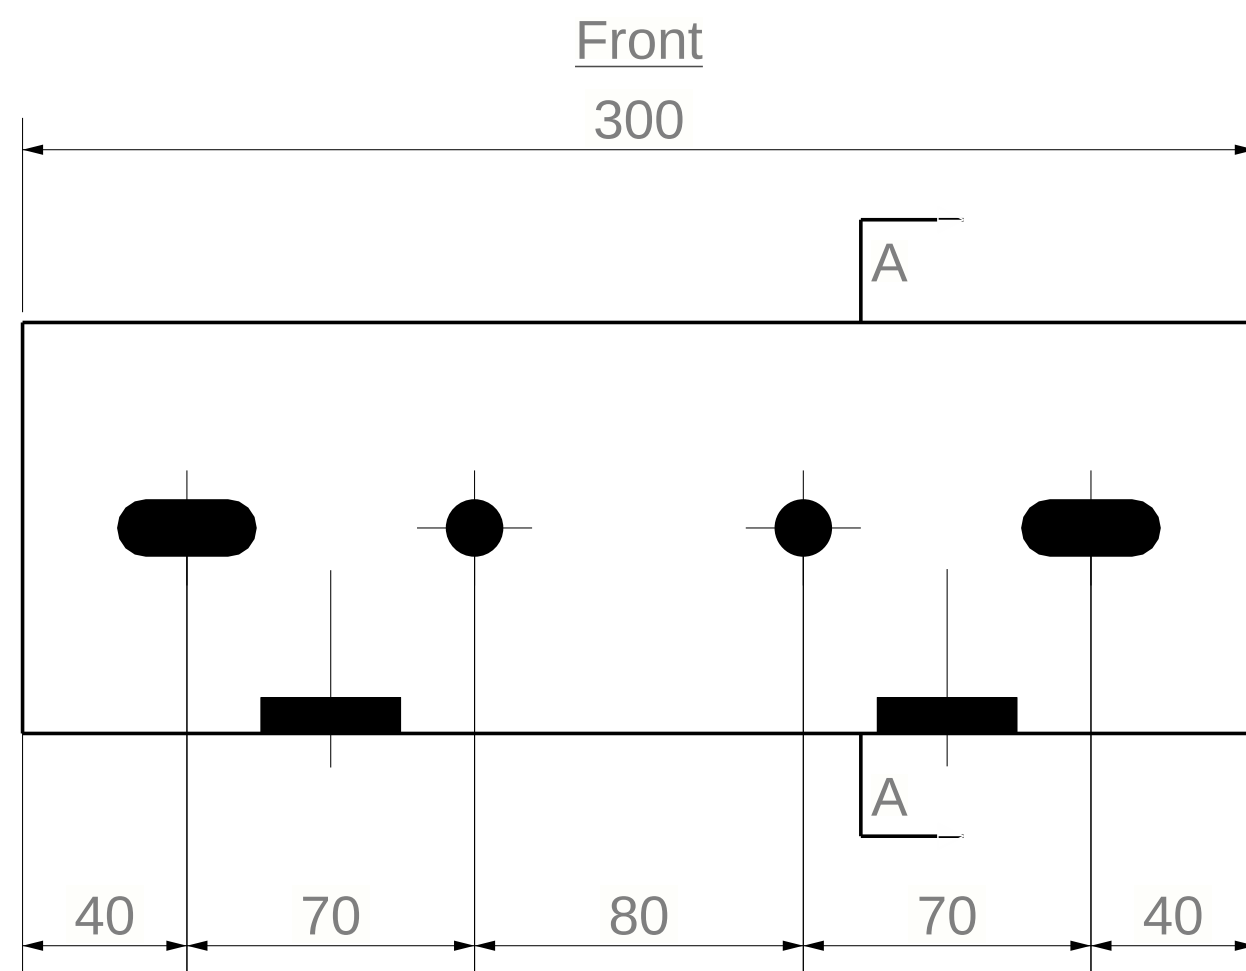

PROJECT:

Designer :

DRAWING
NAME:

Manager :

Tabel 2x6



[PL_C.1]

Maham_Shargh

ACE
Active CIVIL
Group Engineers

* گالوانیزه گرم برای تمامی اعضا الزامی است .

* از هرگونه جوشکاری پس از گالوانیزه گرم خودداری شود .

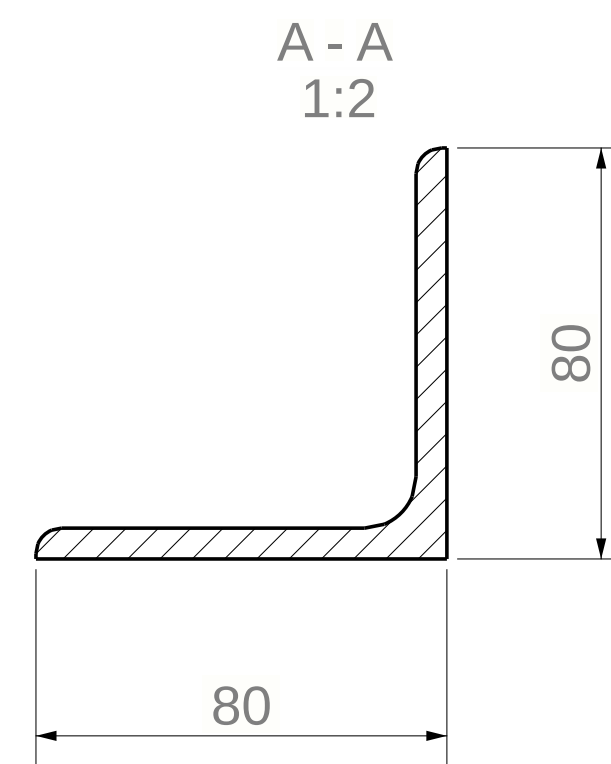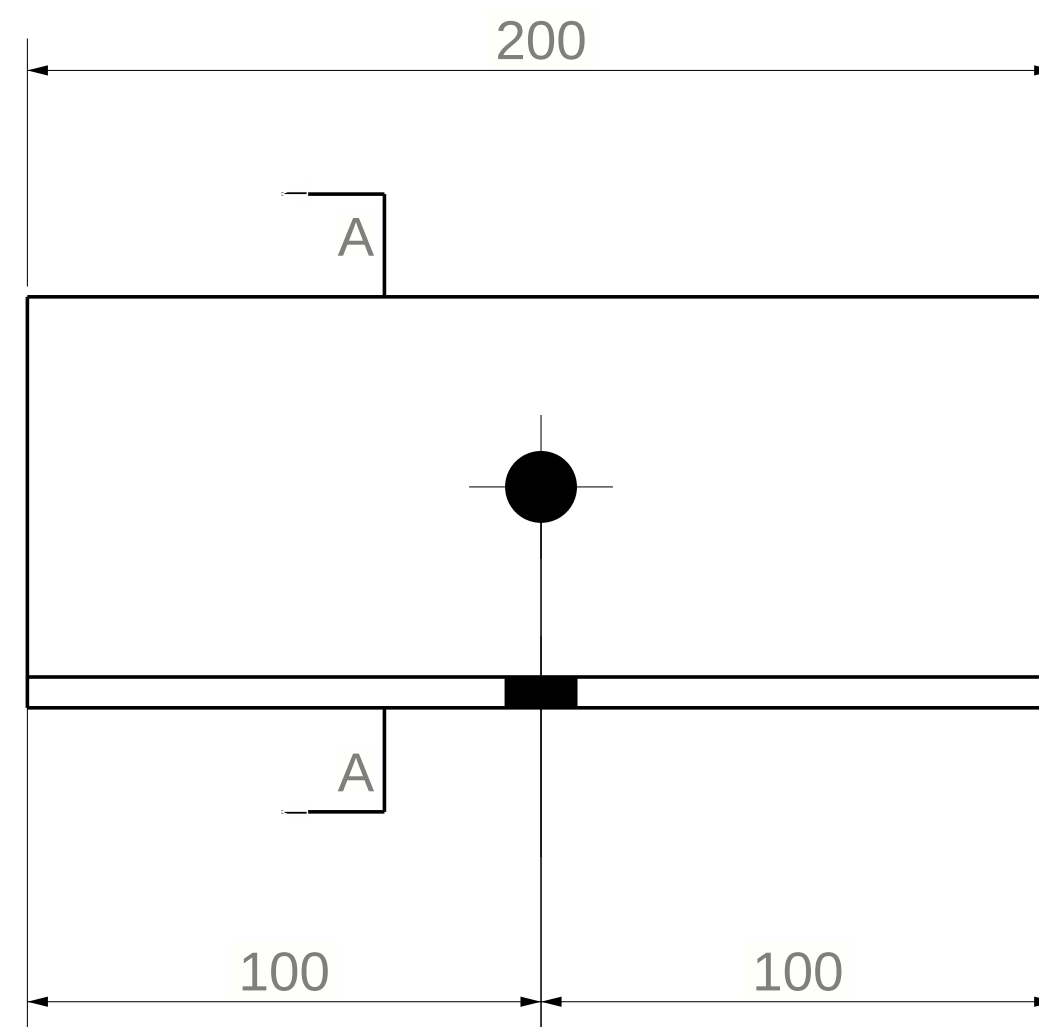

PROJECT:

Designer :

DRAWING
NAME:

Manager :





Tabel 2x6

[PL_C2.1]

Maham_Shargh

ACE
Active CIVIL
Group Engineers

* گالوانیزه گرم برای تمامی اعضا الزامی است .
* از هرگونه جوشکاری پس از گالوانیزه گرم خودداری شود .

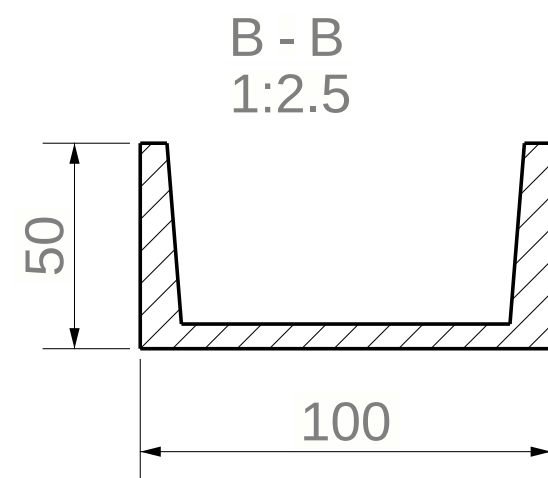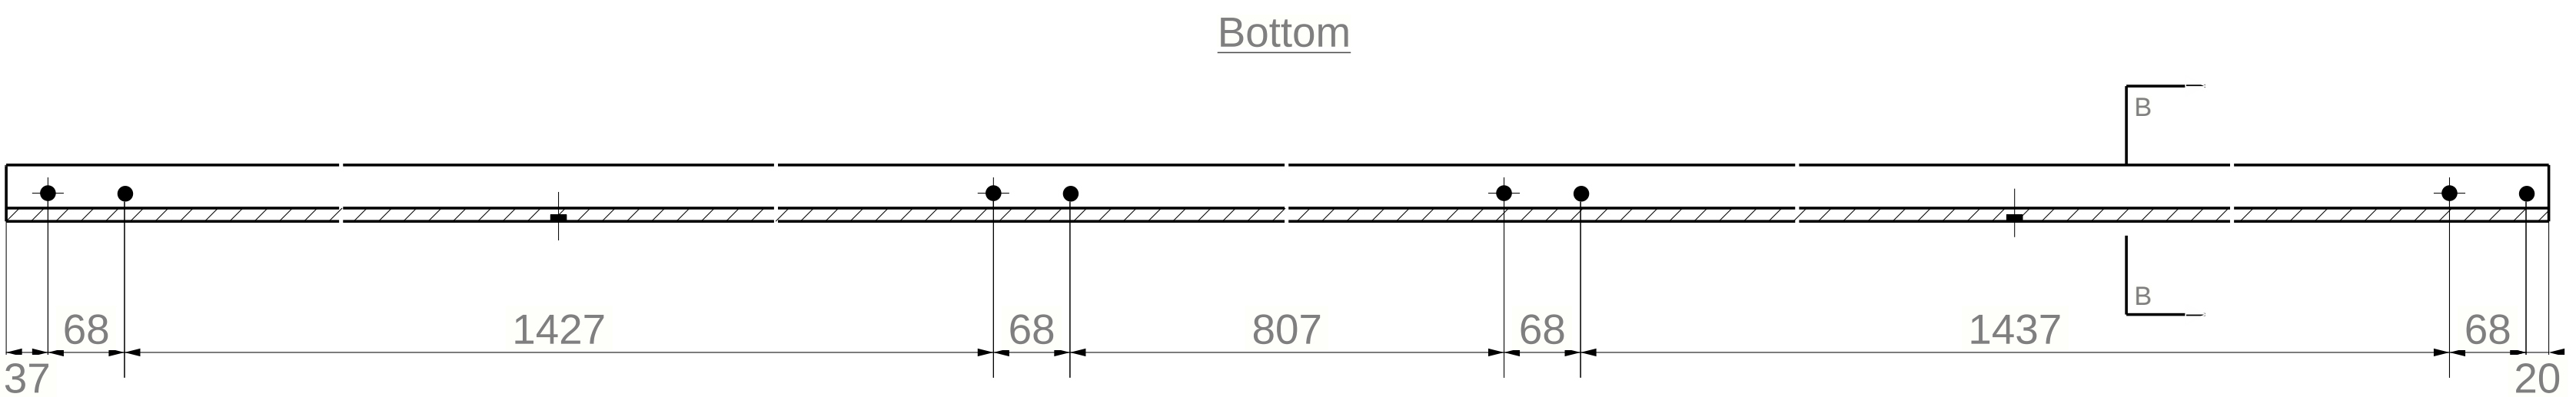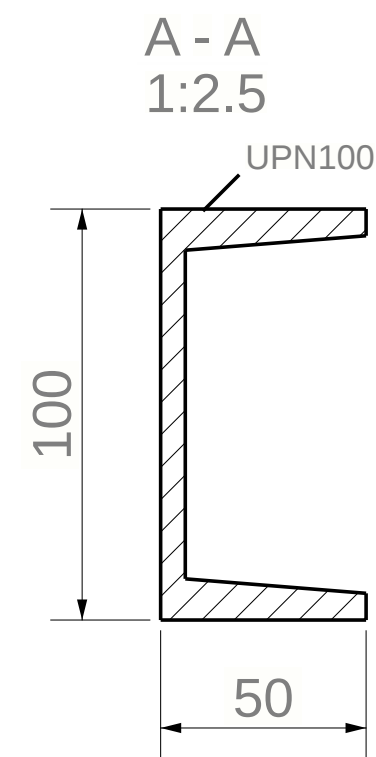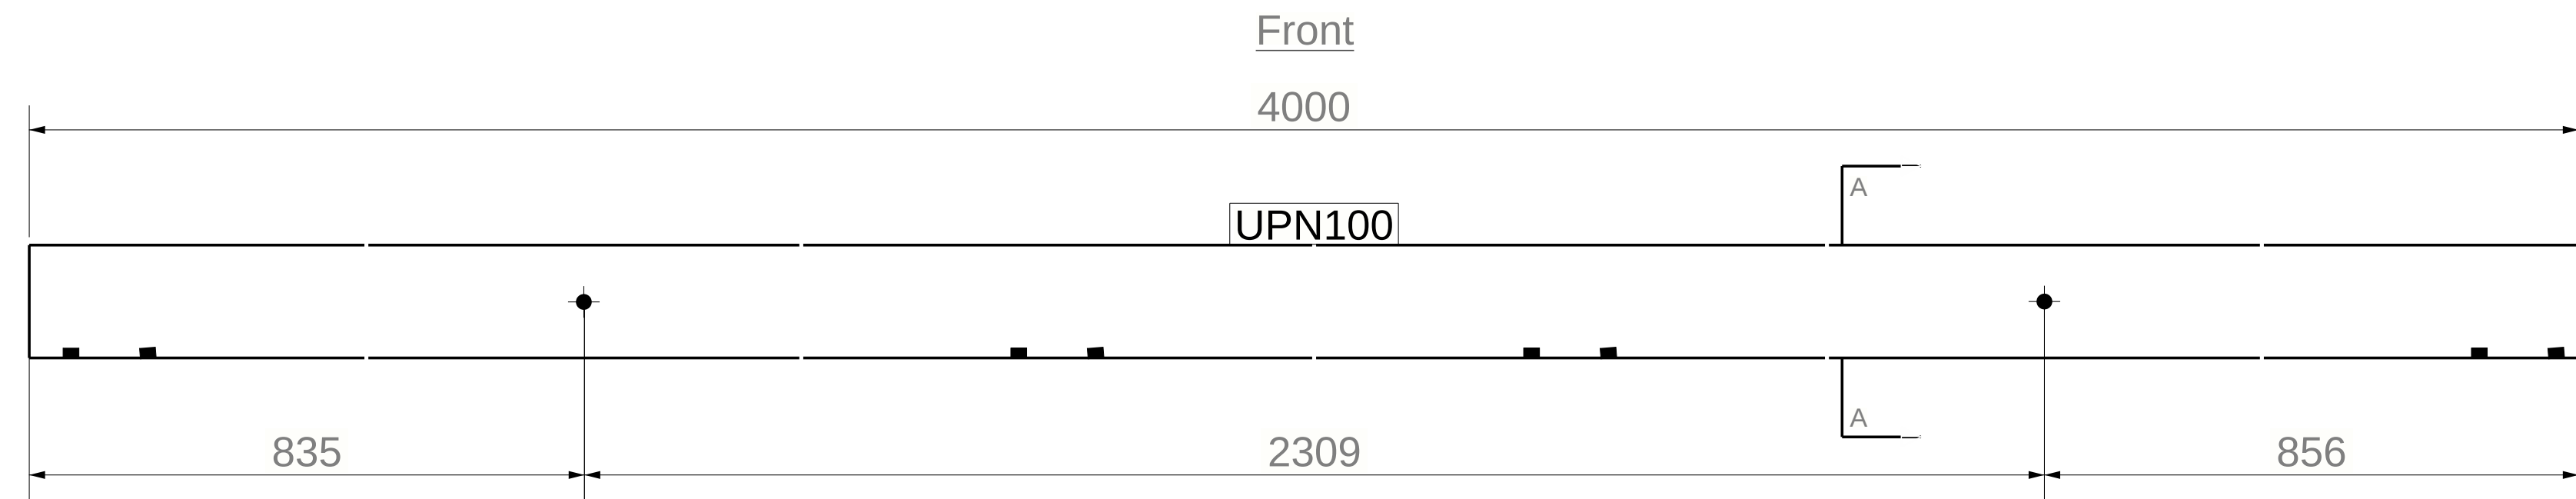

PROJECT:	Tabel 2x6		
Designer :		[TIR.1] Maham_Shargh	ACE Active CIVIL Group Engineers
DRAWING NAME:			
Manager :			

جدول مشخصات متغیر پایه ها :

Tabel	Label	type	CL Length	Variabel (m)
8	57	CL.1 > X	1.536	1.288
	58	CL.1 > X	1.648	1.4
	59	CL.1 > X	2.165	1.917
	60	CL.2 > Y	2.993	1.336
	61	CL.2 > Y	2.549	0.892
	62	CL.2 > Y	2.45	0.793

نمایش شماره گذاری پایه ها

