



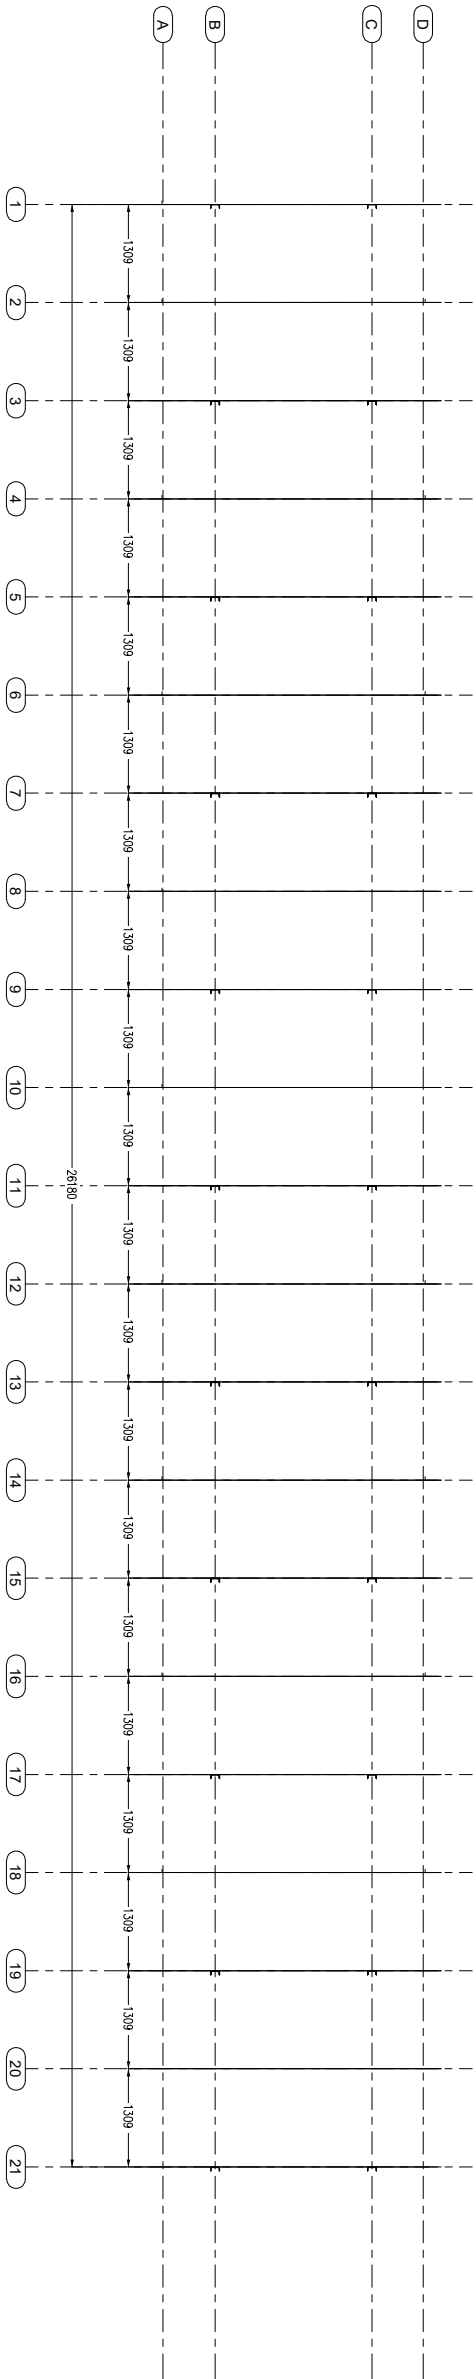

TOP VIEW

2x20 Array

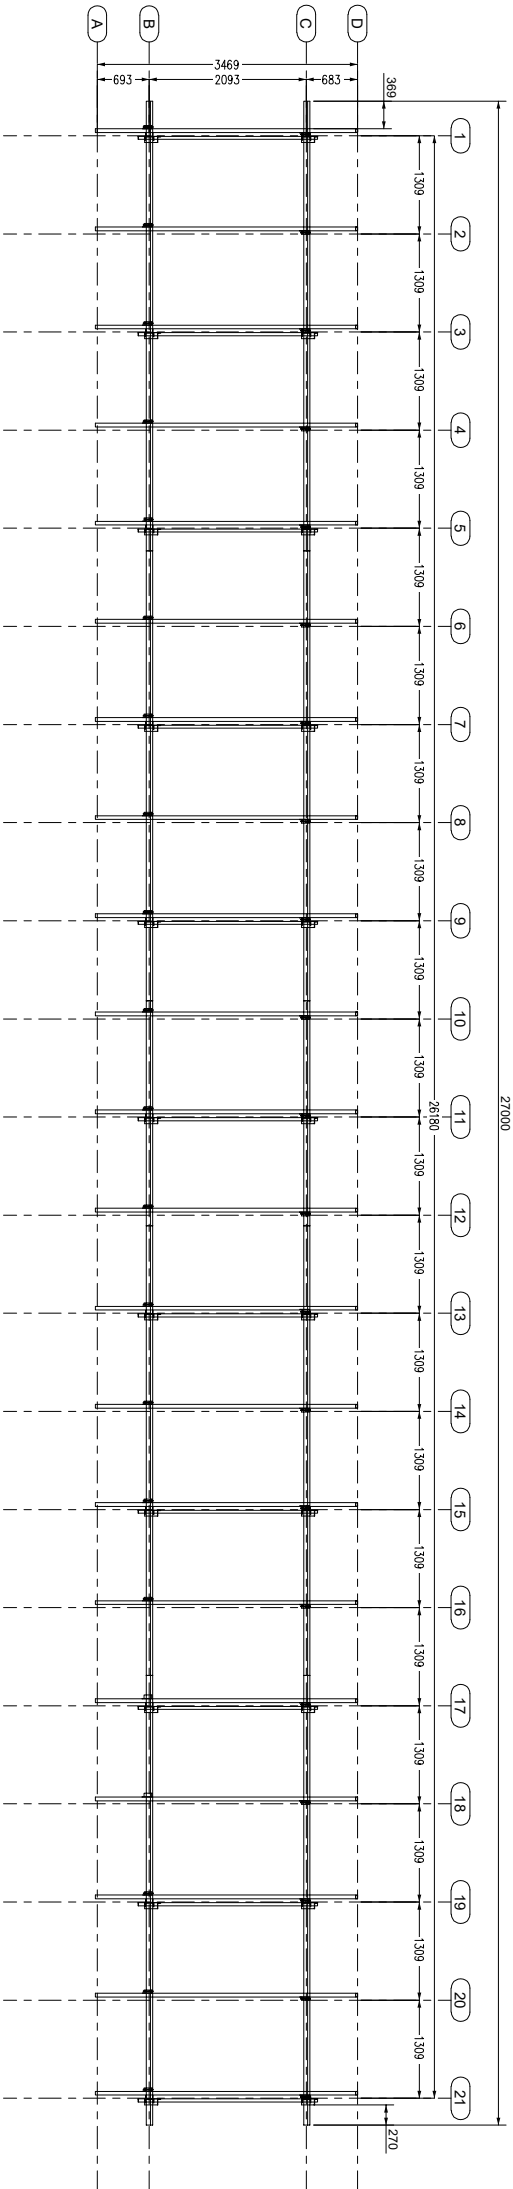

TOP VIEW

شرکت مهندسی انتقال نیرو و مخابرات شرق 										Project Name:													
5 MW SOLAR PV STRUCTURE NEHBANDAN										SUP				05									
										CHE				04									
										DRN				03									
Drawing Title:														02									
2x20 -STRUCTURE DRAWING										SCALE		1:100		PAGE		01 /16		01		08/01/2026			
																		REV		DATE		REMARK	



شرکت مهندسی انتقال نیرو و محاسبات شرقی