DC Panel Internal view of 50 kW Solar PV Power Plant

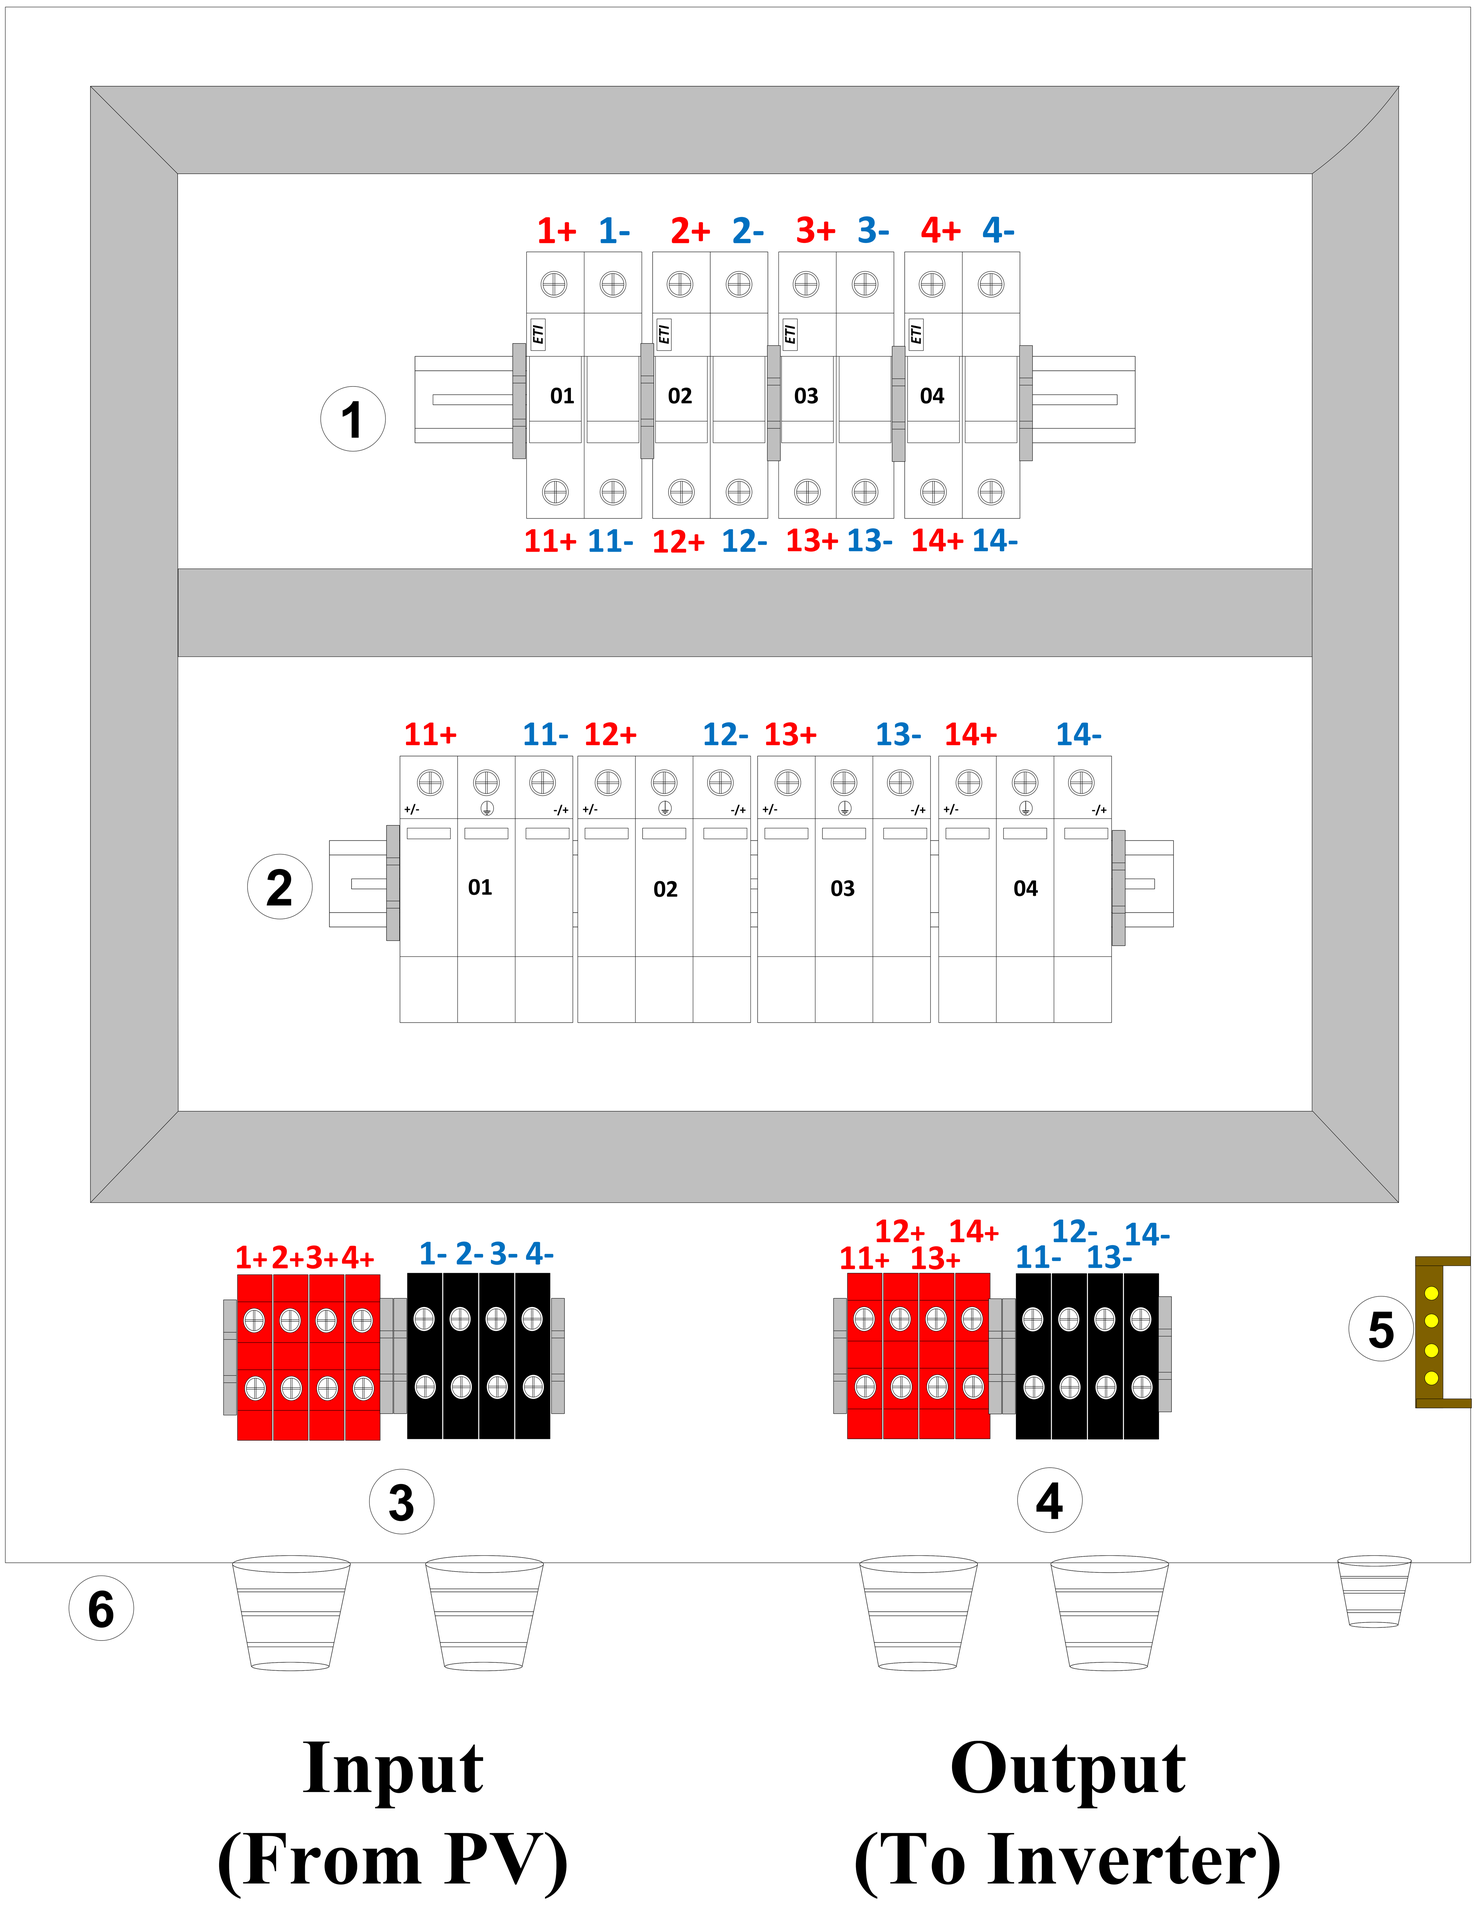

توضیحات:

1- فیوز DC 1100 ولت 25 آمپر

2- سرج ارستر DC

3- ترمینال های ورودی مثبت و منفی

4- ترمینال های خروجی مثبت و منفی

5- شینه ارت

6- گلند